



LEGENDA

- Terreno (364m²)
- Lotes/Edificações
- Curvas mestras (5m)
- Curvas intermediárias (1m)

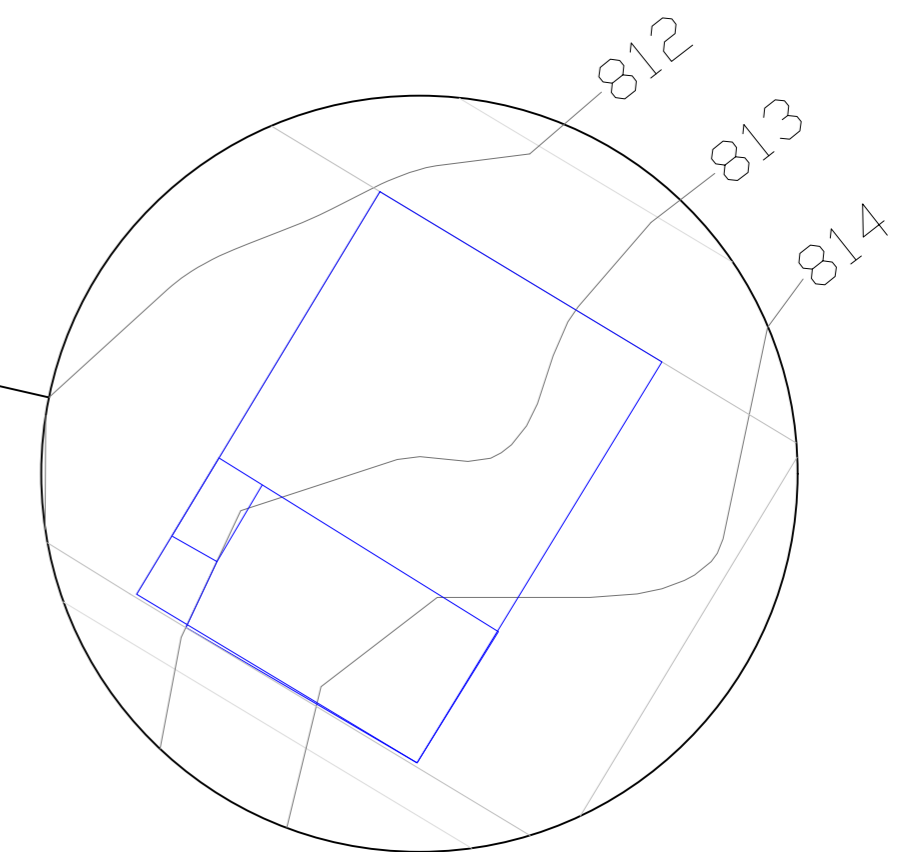

**DET. TOPOGRAFIA TERRENO
S/ESC.**


<i>TÍTULO:</i> Planta Topográfica—Arredores Rua Direita	<i>ESC.</i> 1:500	<i>DISCIPLINA:</i> PDTCC
<i>ALUNO:</i> Grupo Paranapiacaba – Cafeteria “Trilhos do Trem”	<i>R.A.:</i> —	<i>TURMA:</i> 3ºB—EDIFICAÇÕES
<i>PROFESSOR:</i> Aline Bellomo	<i>DATA:</i> 11/11/2022	<i>NOTA:</i>
		<i>FOLHA:</i> 01

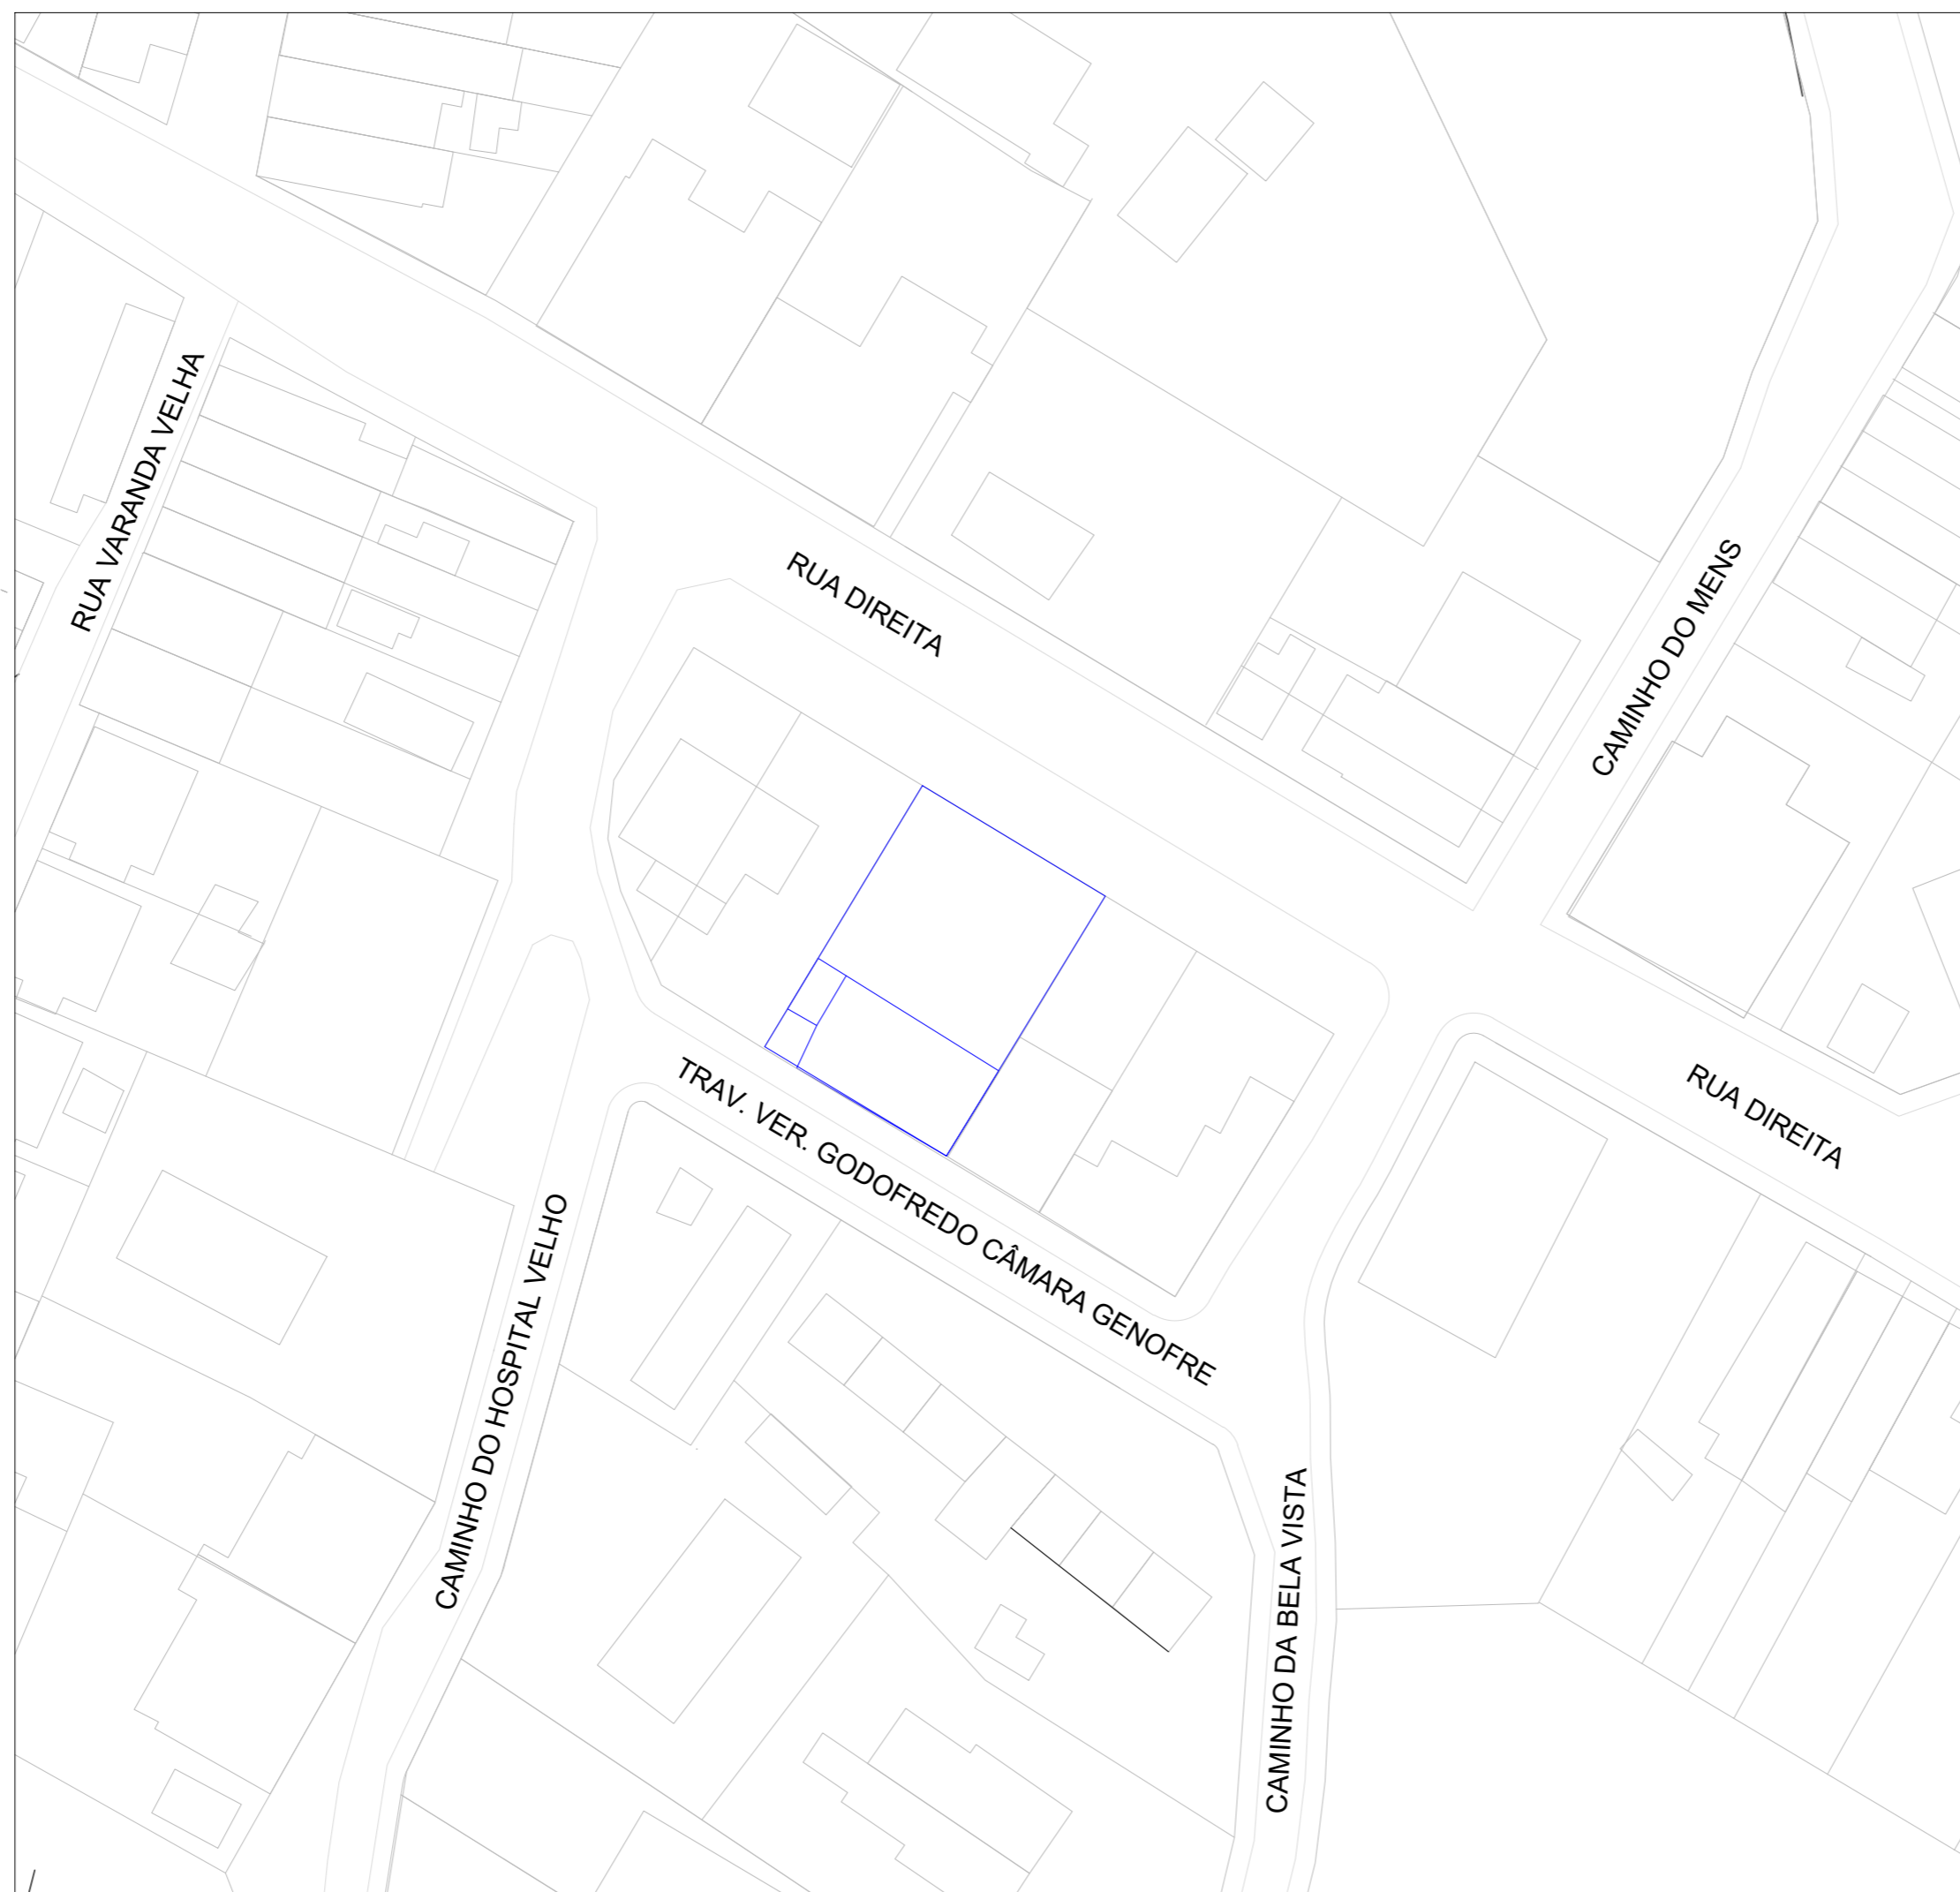

LEGENDA

- Terreno (364m²)
- Lotes
- Edificações
- Ruas


TÍTULO: Planta Arredores – Cafeteria	ESC. 1:500	DISCIPLINA: PDTCC
ALUNO: Grupo Paranapiacaba – Cafeteria "Trilhos do Trem"	R.A.: -	TURMA: 3ºB – EDIFICAÇÕES
PROFESSOR: Aline Bellomo	DATA: 11/11/2022	NOTA:
		FOLHA: 02

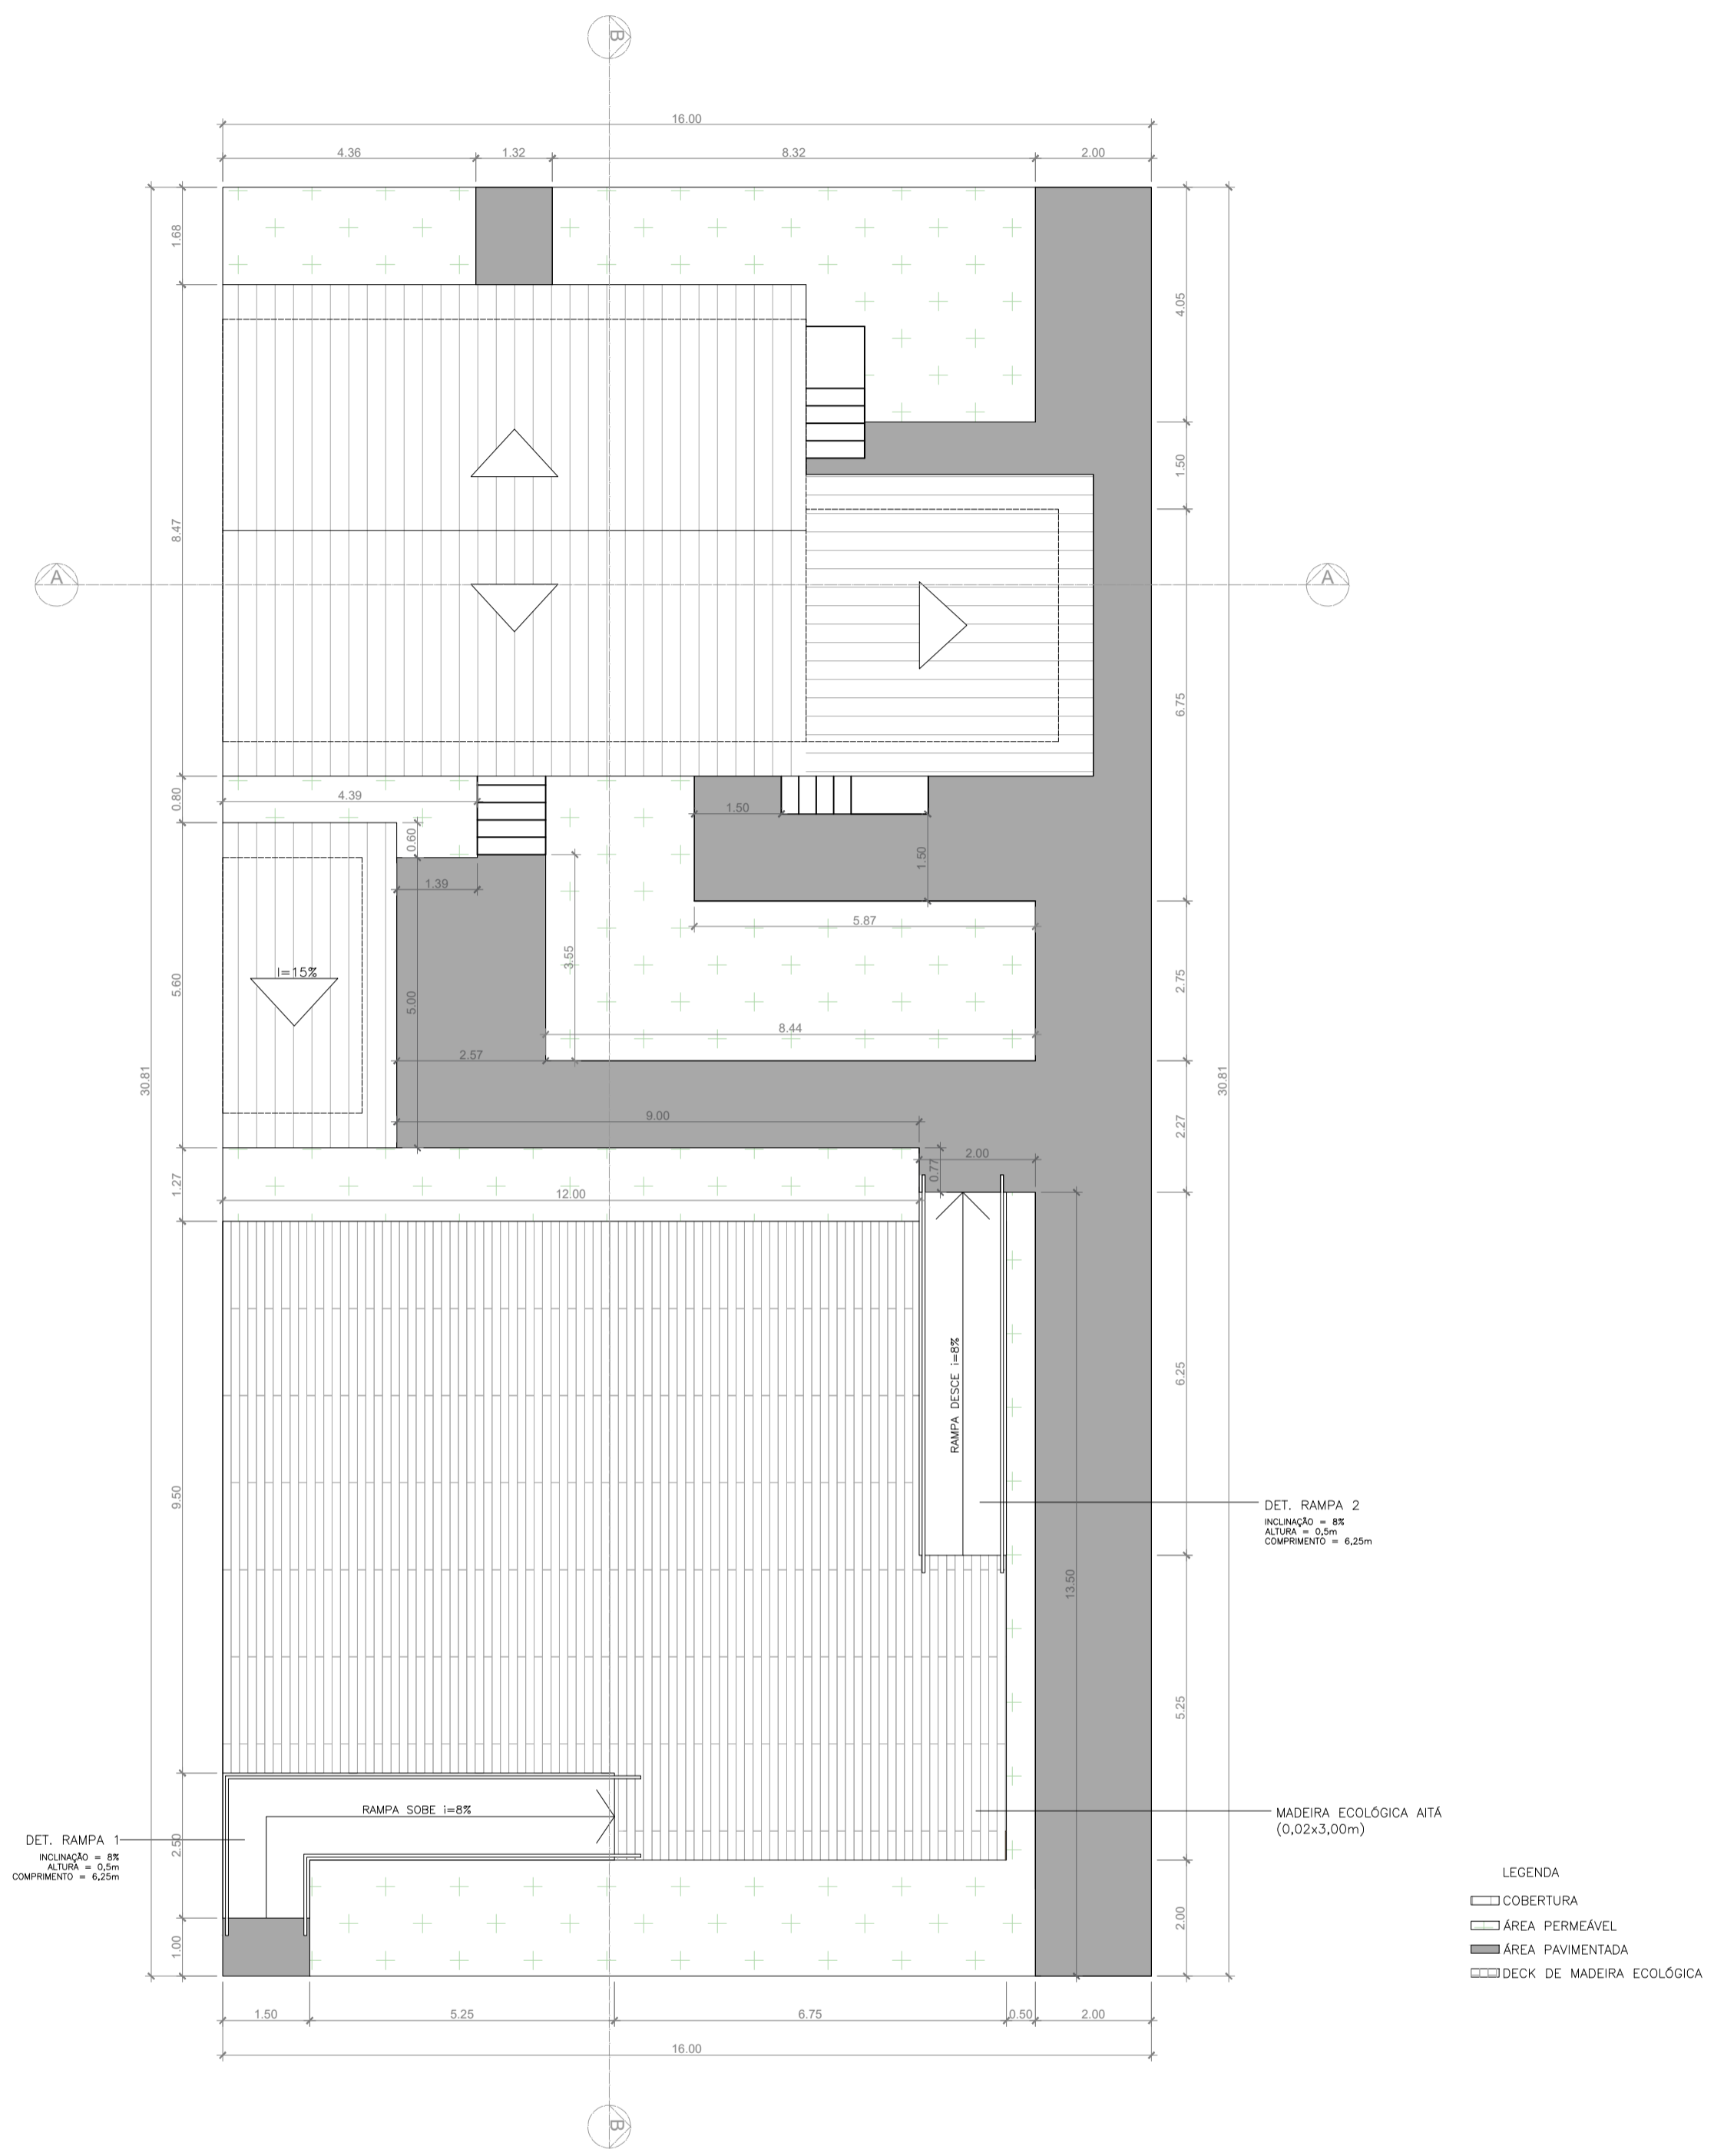

TÍTULO: Implantação Técnica – Cafeteria		ESC. 1:100	DISCIPLINA: PDTCC
ALUNO: Grupo Paranapiacaba – Cafeteria “Trilhos do Trem”		R.A.: -	TURMA: 3ºB – EDIFICAÇÕES
PROFESSOR: Aline Bellomo		DATA: 11/11/2022	NOTA:
			FOLHA: 03



TÍTULO: Implantação Humanizada – Cafeteria	ESC. 1:50	DISCIPLINA: PDTCC	
ALUNO: Grupo Paranaipacaba – Cafeteria “Trilhos do Trem”	R.A.: –	TURMA: 3ºB – EDIFICAÇÕES	FOLHA: 04
PROFESSOR: Aline Bellomo	DATA: 11/11/2022	NOTA:	

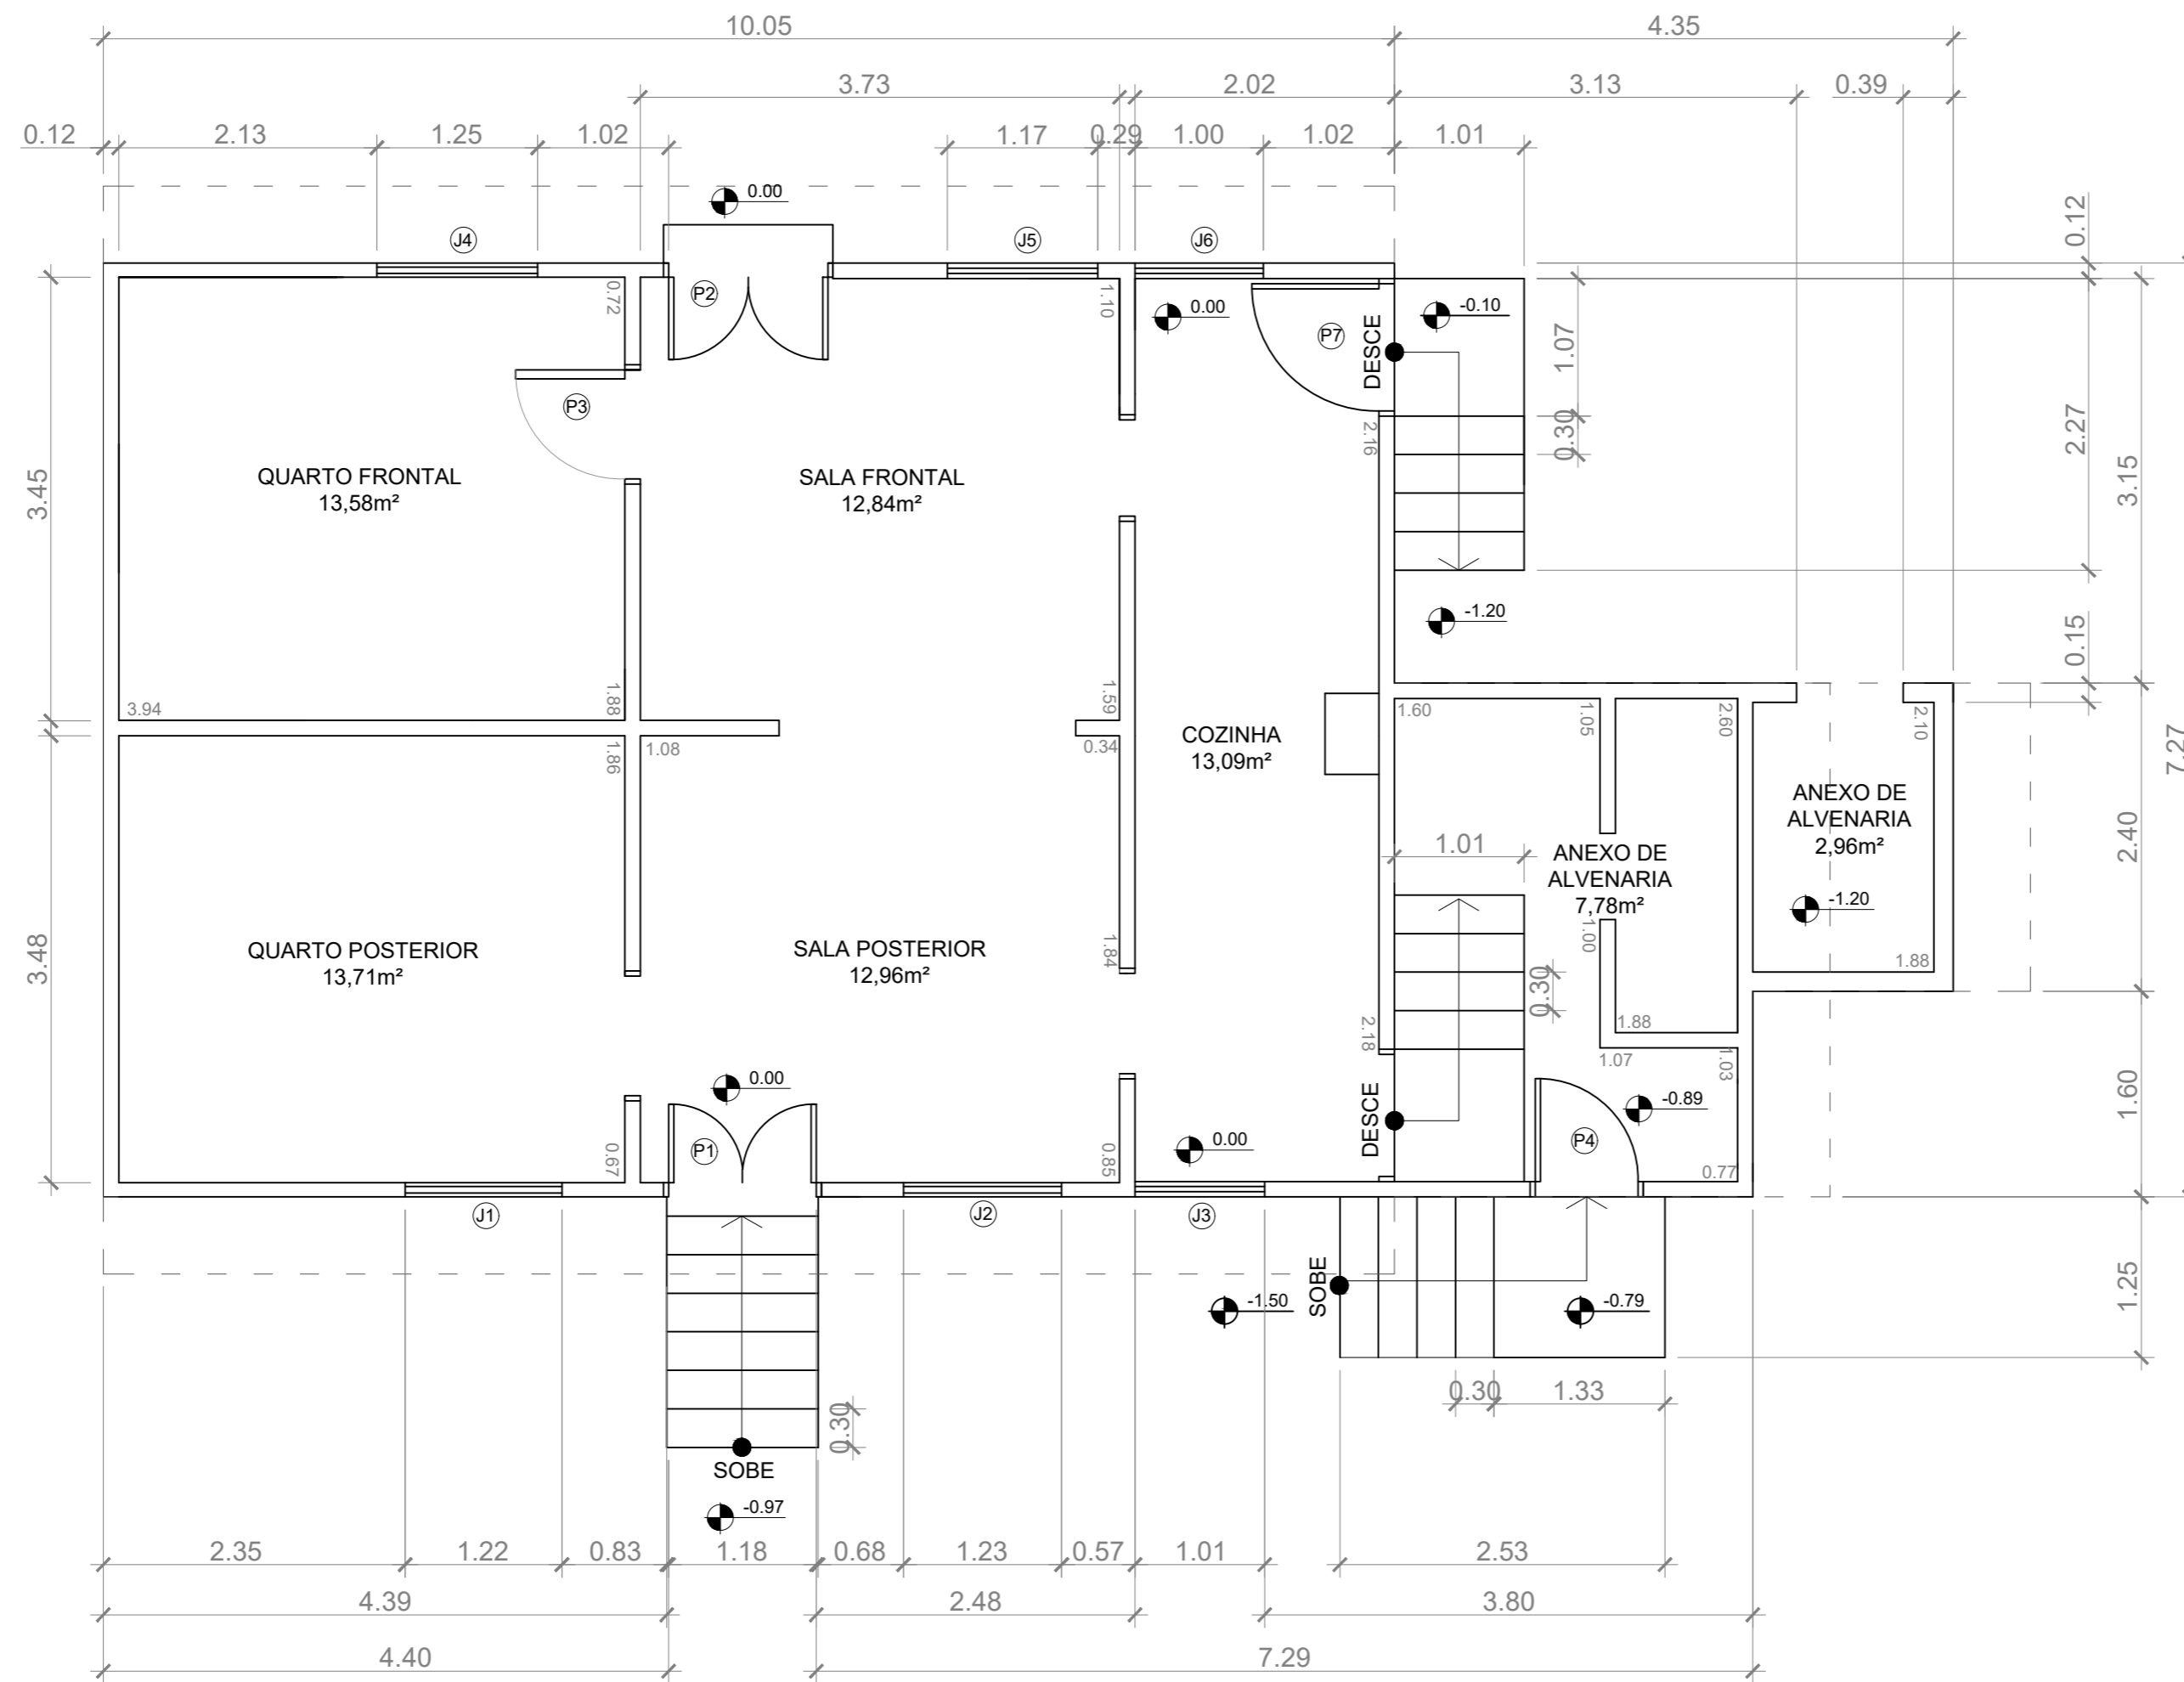

TÍTULO: Planta Baixa Atual – Cafeteria	ESC. 1:50	DISCIPLINA: PDTCC	
ALUNO: Grupo Paranapiacaba – Cafeteria "Trilhos do Trem"	R.A.: -	TURMA: 3ªB-EDIFICAÇÕES	FOLHA: 05
PROFESSOR: Aline Bellomo	DATA: 11/11/2022	NOTA:	

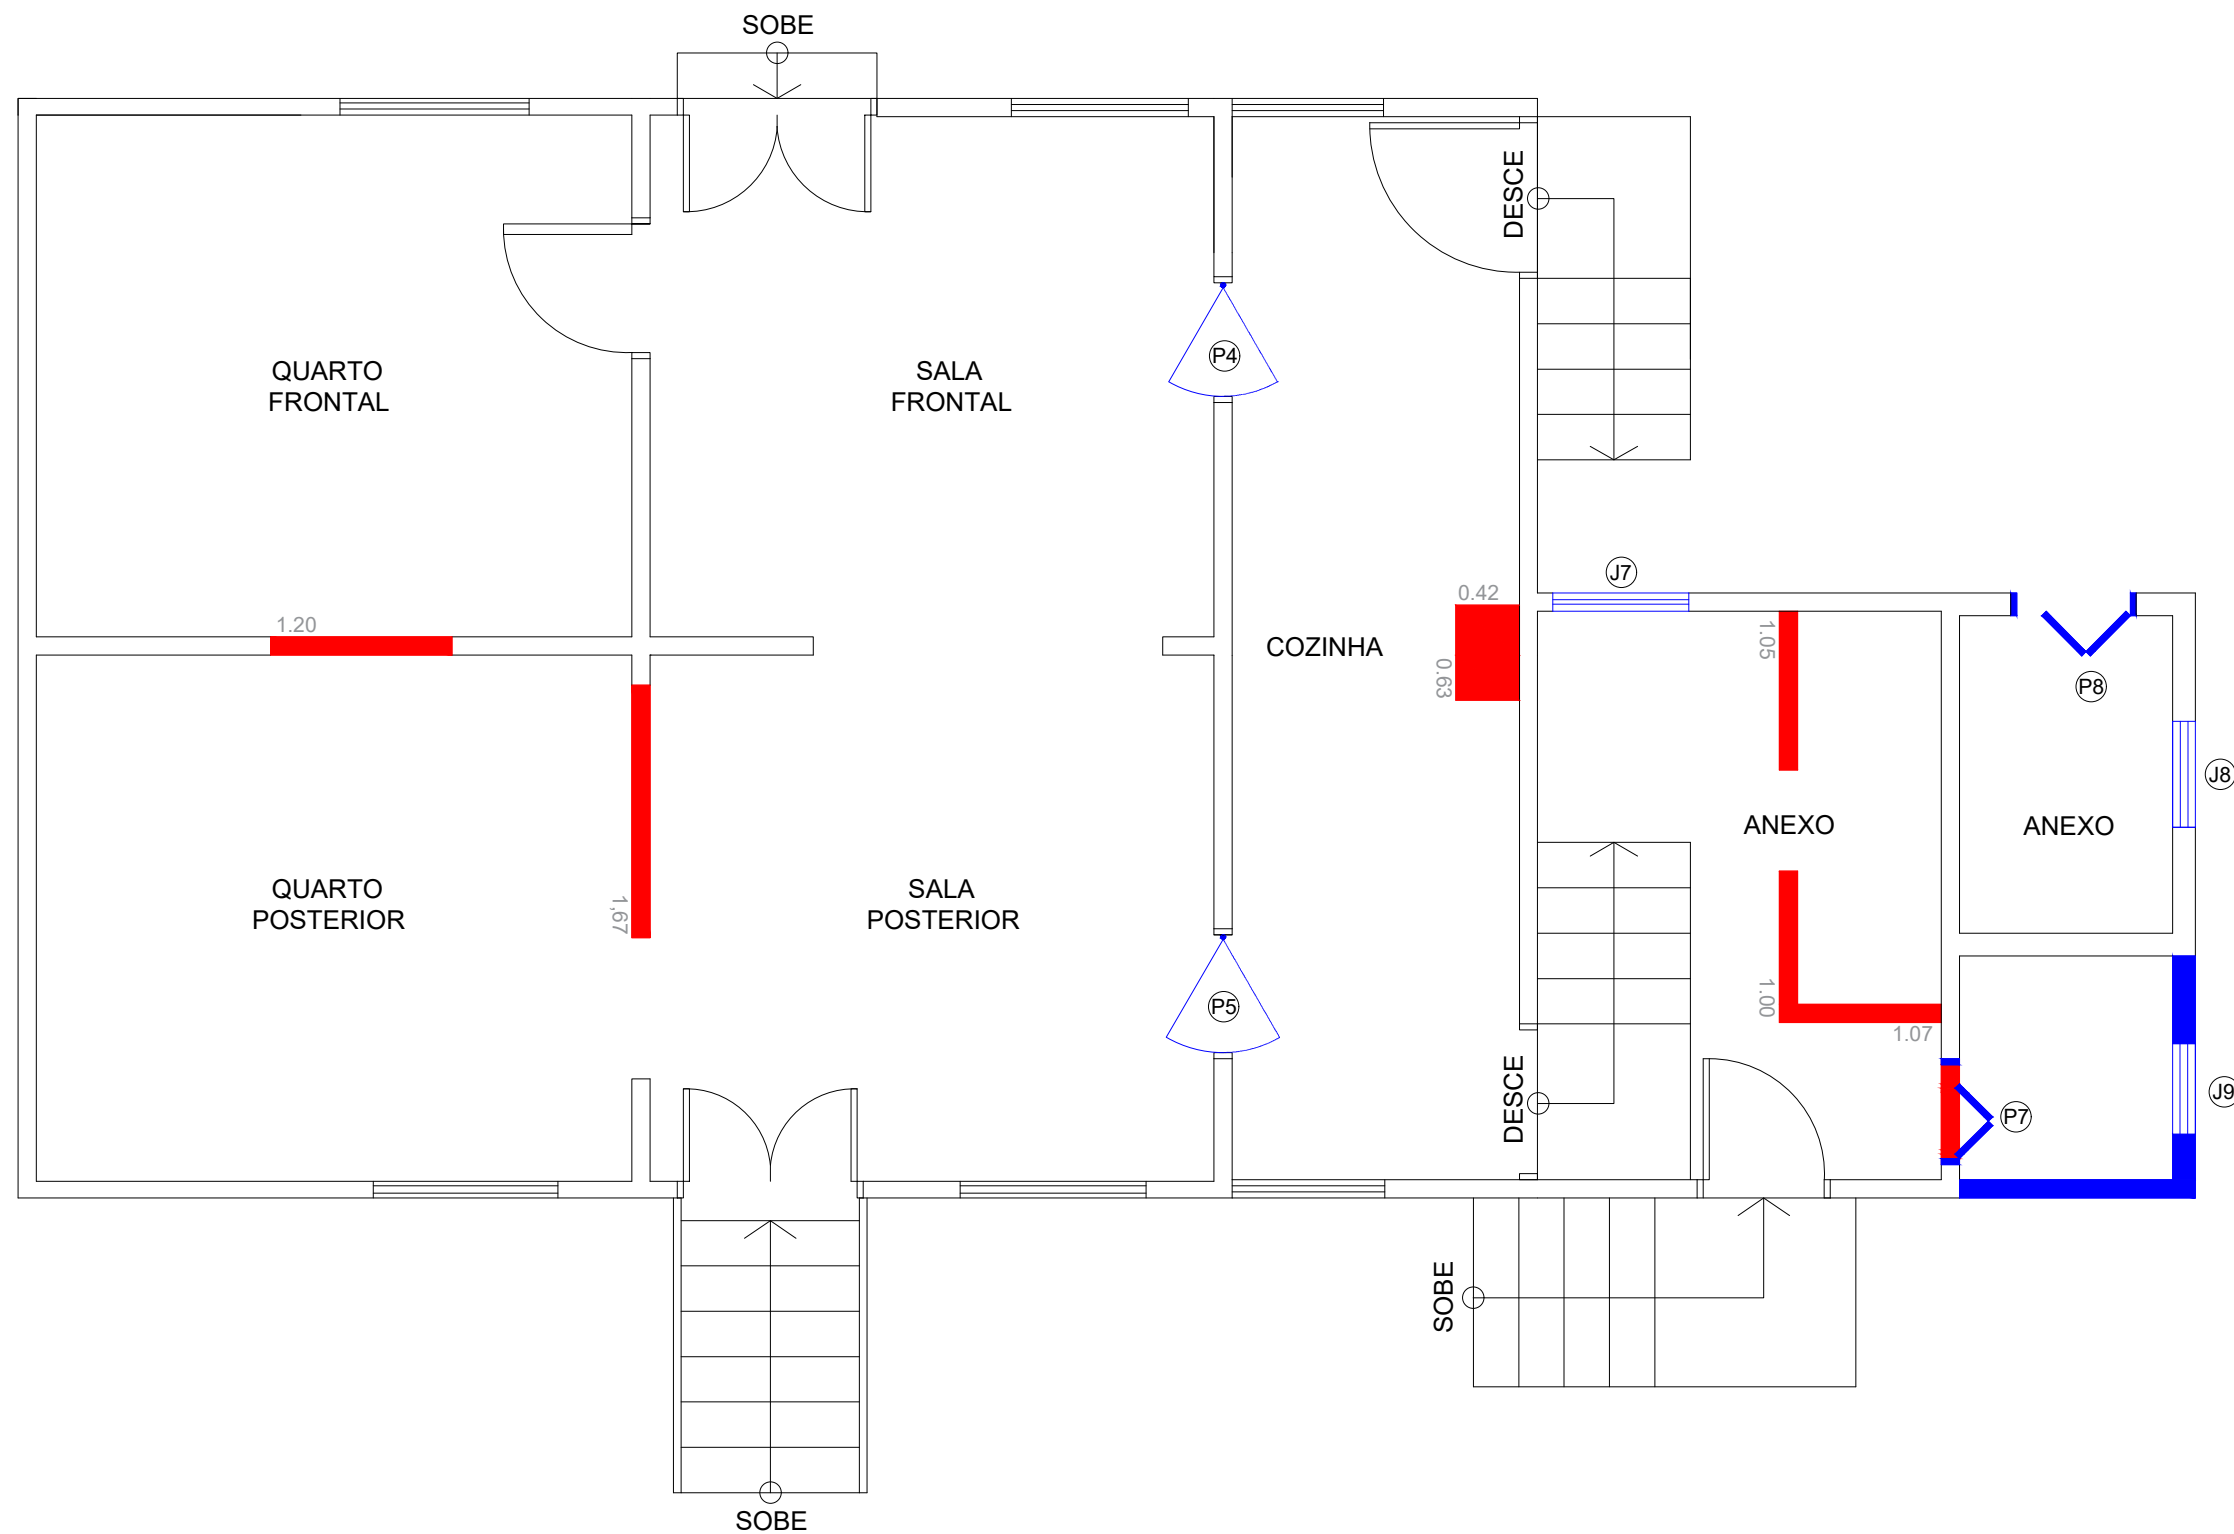



TABELA DE ESQUADRIAS

PORTAS					
SÍMBOLO	LARGURA	ALTURA	PEITORIL	TIPOLOGIA	MATERIAL
P4	0.83	2.06	-	DOBRADIÇA	MADEIRA
P5	0.83	2.06	-	DOBRADIÇA	MADEIRA
P7	0.70	2.01	-	DOBRADIÇA CAMARÃO	MADEIRA
P8	0.83	2.15	-	DOBRADIÇA CAMARÃO	MADEIRA
JANELAS					
J7	0.90	1.10	1.00	DOBRADIÇA	MADEIRA
J8	0.70	0.60	1.50	BASCULANTE	MADEIRA
J9	0.60	0.60	1.50	BASCULANTE	MADEIRA

LEGENDA

- A DEMOLIR
- A CONSTRUIR


TÍTULO: Planta À Construir/À Demolir – Cafeteria	ESC. 1:50	DISCIPLINA: PDTCC	
ALUNO: Grupo Paranapiacaba – Cafeteria "Trilhos do Trem"	R.A.: -	TURMA: 3ºB-EDIFICAÇÕES	FOLHA: 06
PROFESSOR: Aline Bellomo	DATA: 11/11/2022	NOTA:	

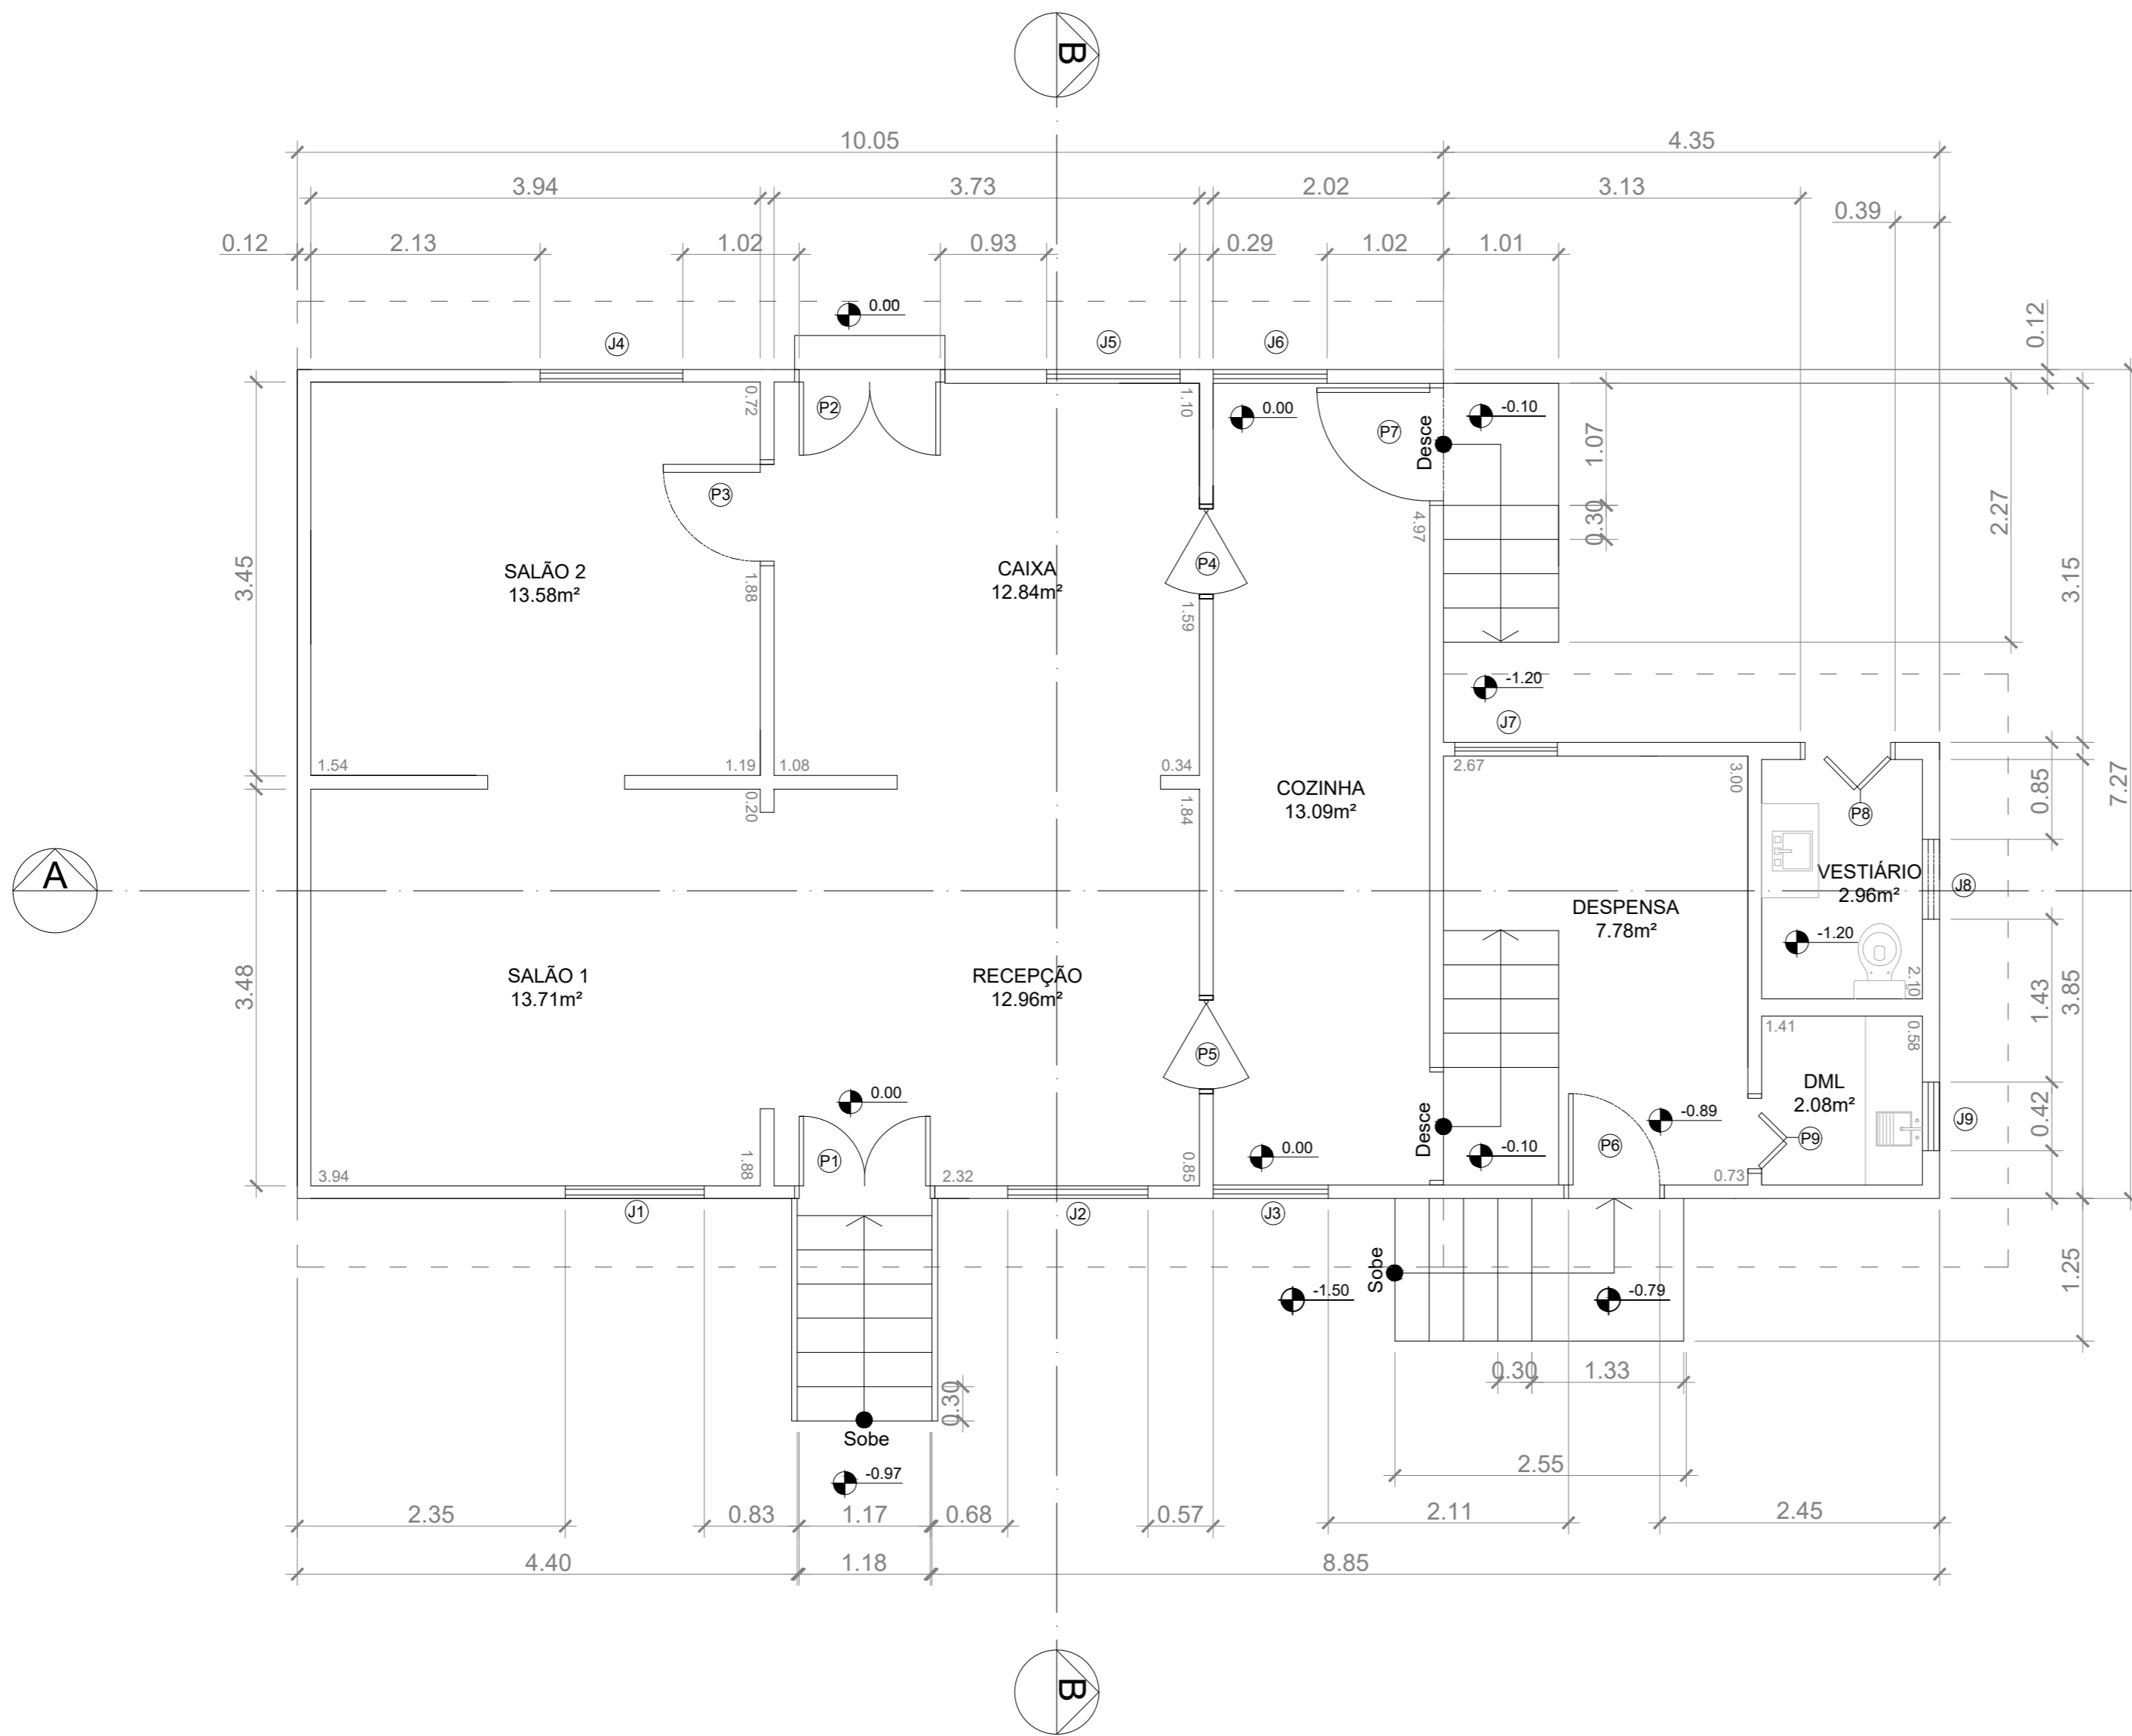


QUADRO DE ESQUADRIAS					
PORTAS					
SÍMBOLO	LARGURA	ALTURA	PEITORIL	TIPOLOGIA	MATERIAL
P1	1,23	2,25	-	DOBRADIÇA DUPLA	MADEIRA
P2	1,32	2,25	-	DOBRADIÇA DUPLA	MADEIRA
P3	0,93	2,07	-	DOBRADIÇA	MADEIRA
P4	0,83	2,06	-	DOBRADIÇA	MADEIRA
P5	0,86	2,06	-	DOBRADIÇA	MADEIRA
P6	0,88	2,25	-	DOBRADIÇA	MADEIRA
P7	1,07	2,53	-	DOBRADIÇA	MADEIRA
P8	0,83	2,15	-	DOBRADIÇA- CAMARÃO	MADEIRA
P9	0,7	2,01	-	DOBRADIÇA- CAMARÃO	MADEIRA
P10	0,96	2,1	-	DOBRADIÇA- CAMARÃO	MADEIRA
JANELAS					
SÍMBOLO	LARGURA	ALTURA	PEITORIL	TIPOLOGIA	MATERIAL
J1	1,22	1,69	0,85	GUILHOTINA	MADEIRA
J2	1,23	1,72	0,81	GUILHOTINA	MADEIRA
J3	1,01	1,37	0,81	DOBRADIÇA	MADEIRA
J4	1,25	1,72	0,82	DOBRADIÇA EXTERNA E GUILHOTINA INTERNA	MADEIRA
J5	1,17	1,72	0,81	DOBRADIÇA EXTERNA E GUILHOTINA INTERNA	MADEIRA
J6	1	1,32	0,8	GUILHOTINA	MADEIRA
J7	0,9	1,1	1	DOBRADIÇA	MADEIRA
J8	0,7	0,6	1,5	BASCULHANTE	MADEIRA
J9	0,6	0,6	1,5	BASCULHANTE	MADEIRA
J10	1	0,6	1,5	BASCULHANTE	MADEIRA



TÍTULO: Planta Humanizada – Cafeteria	ESC. 1:50	DISCIPLINA: PDTCC	
ALUNO: Grupo Paranapiacaba – Cafeteria "Trilhos do Trem"	R.A.: –	TURMA: 3ºB–EDIFICAÇÕES	FOLHA: 08
PROFESSOR: Aline Bellomo	DATA: 11/11/2022	NOTA:	

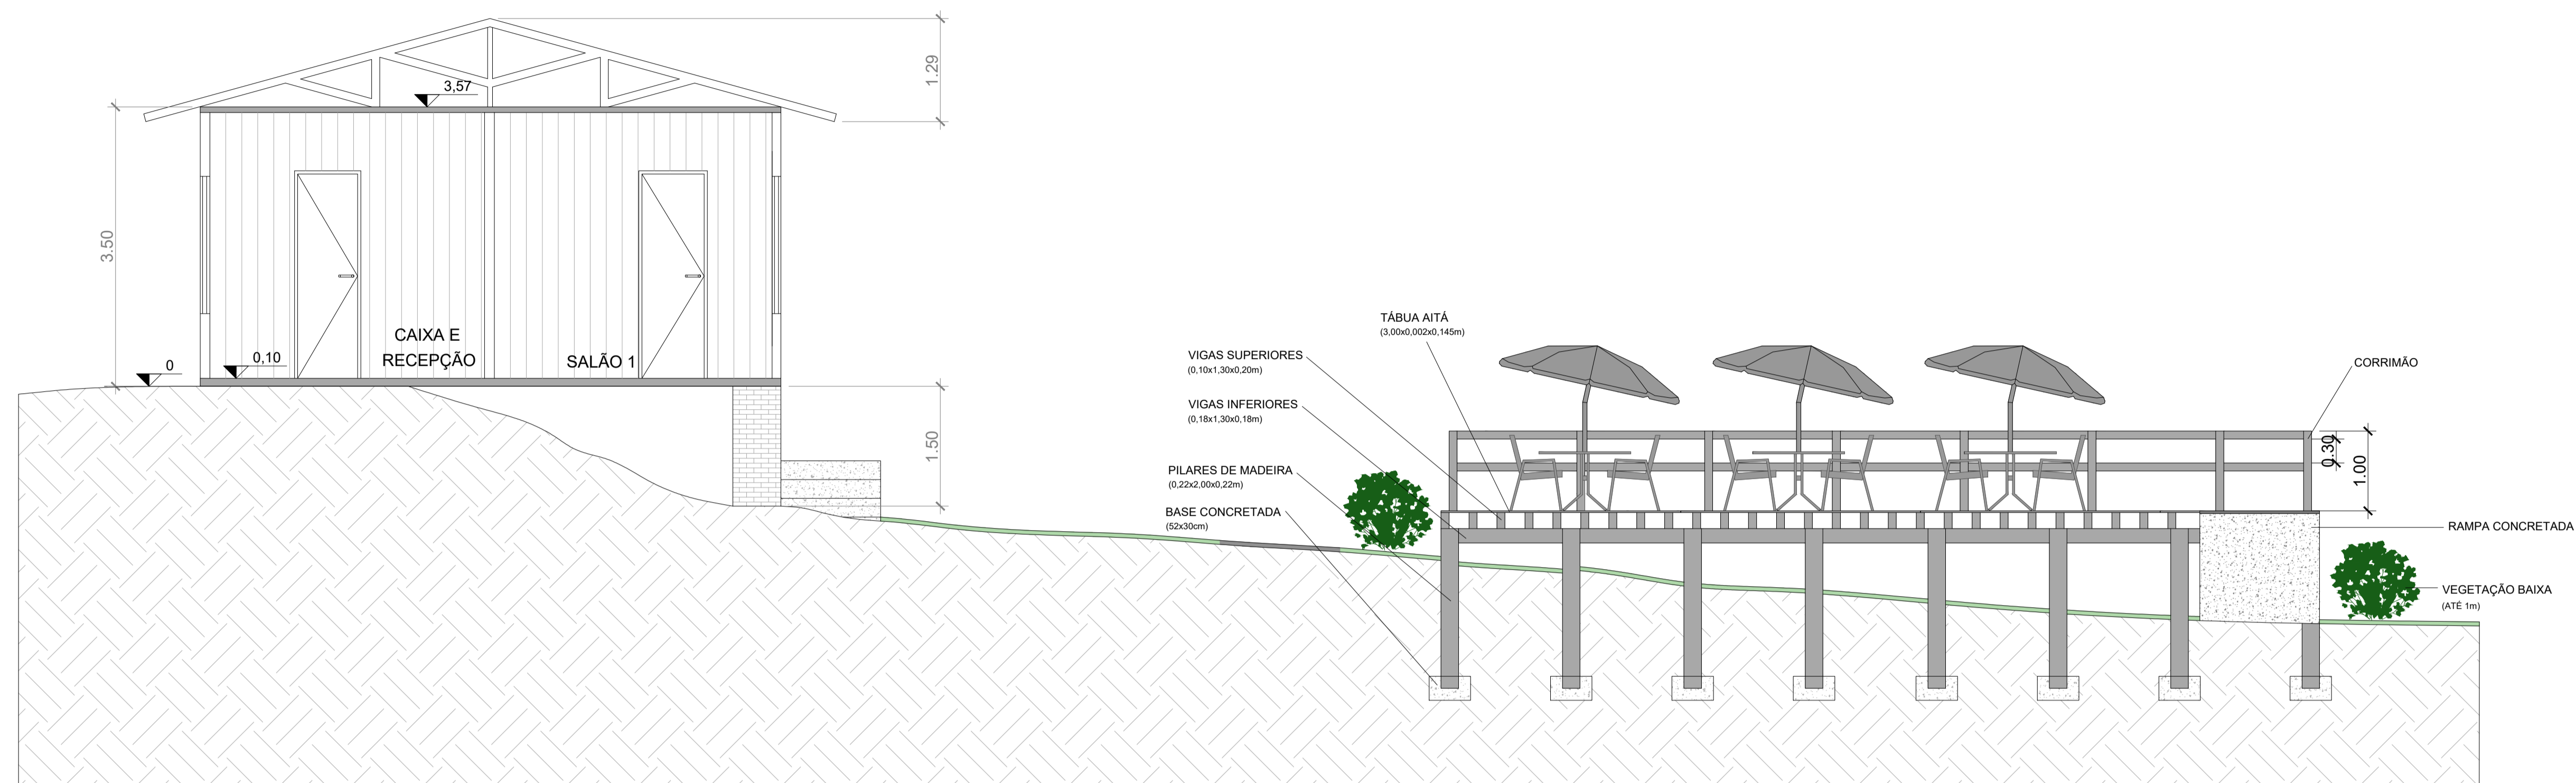


1 CORTE LONGITUDINAL
ESCALA 1:50

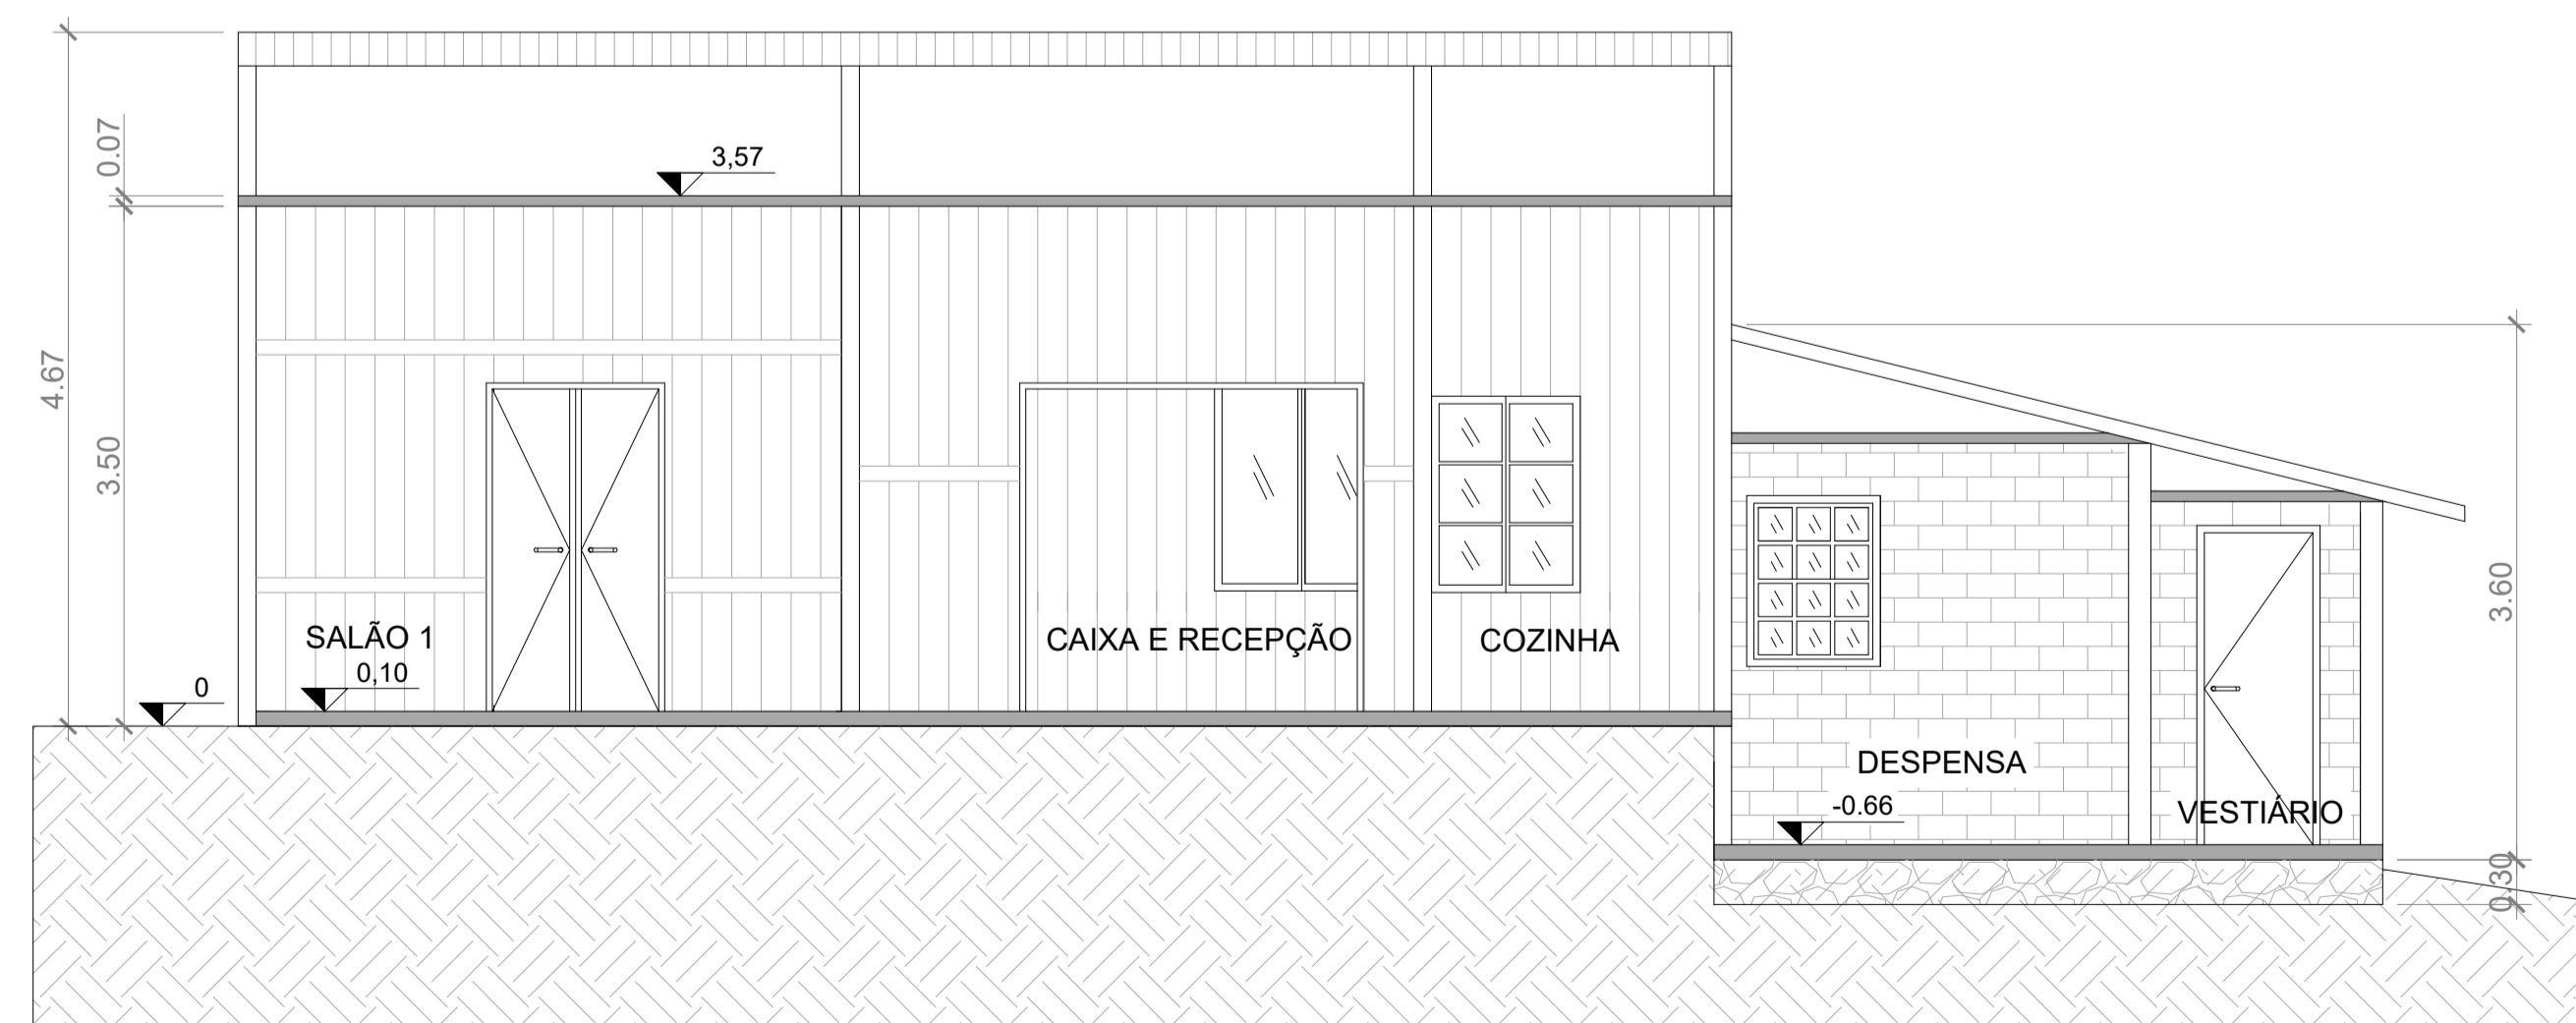


2 CORTE TRANSVERSAL
ESCALA 1:50

TÍTULO: Cortes - Cafeteria	ESC. 1:50	DISCIPLINA: PDTCC	FOLHA: 09
ALUNO: Grupo Paranapiacaba - Cafeteria "Trilhos do Trem"	R.A.:	TURMA: 3ºB-EDIFICAÇÕES	
PROFESSOR: Aline Bellomo	DATA: 11/11/2022	NOTA:	

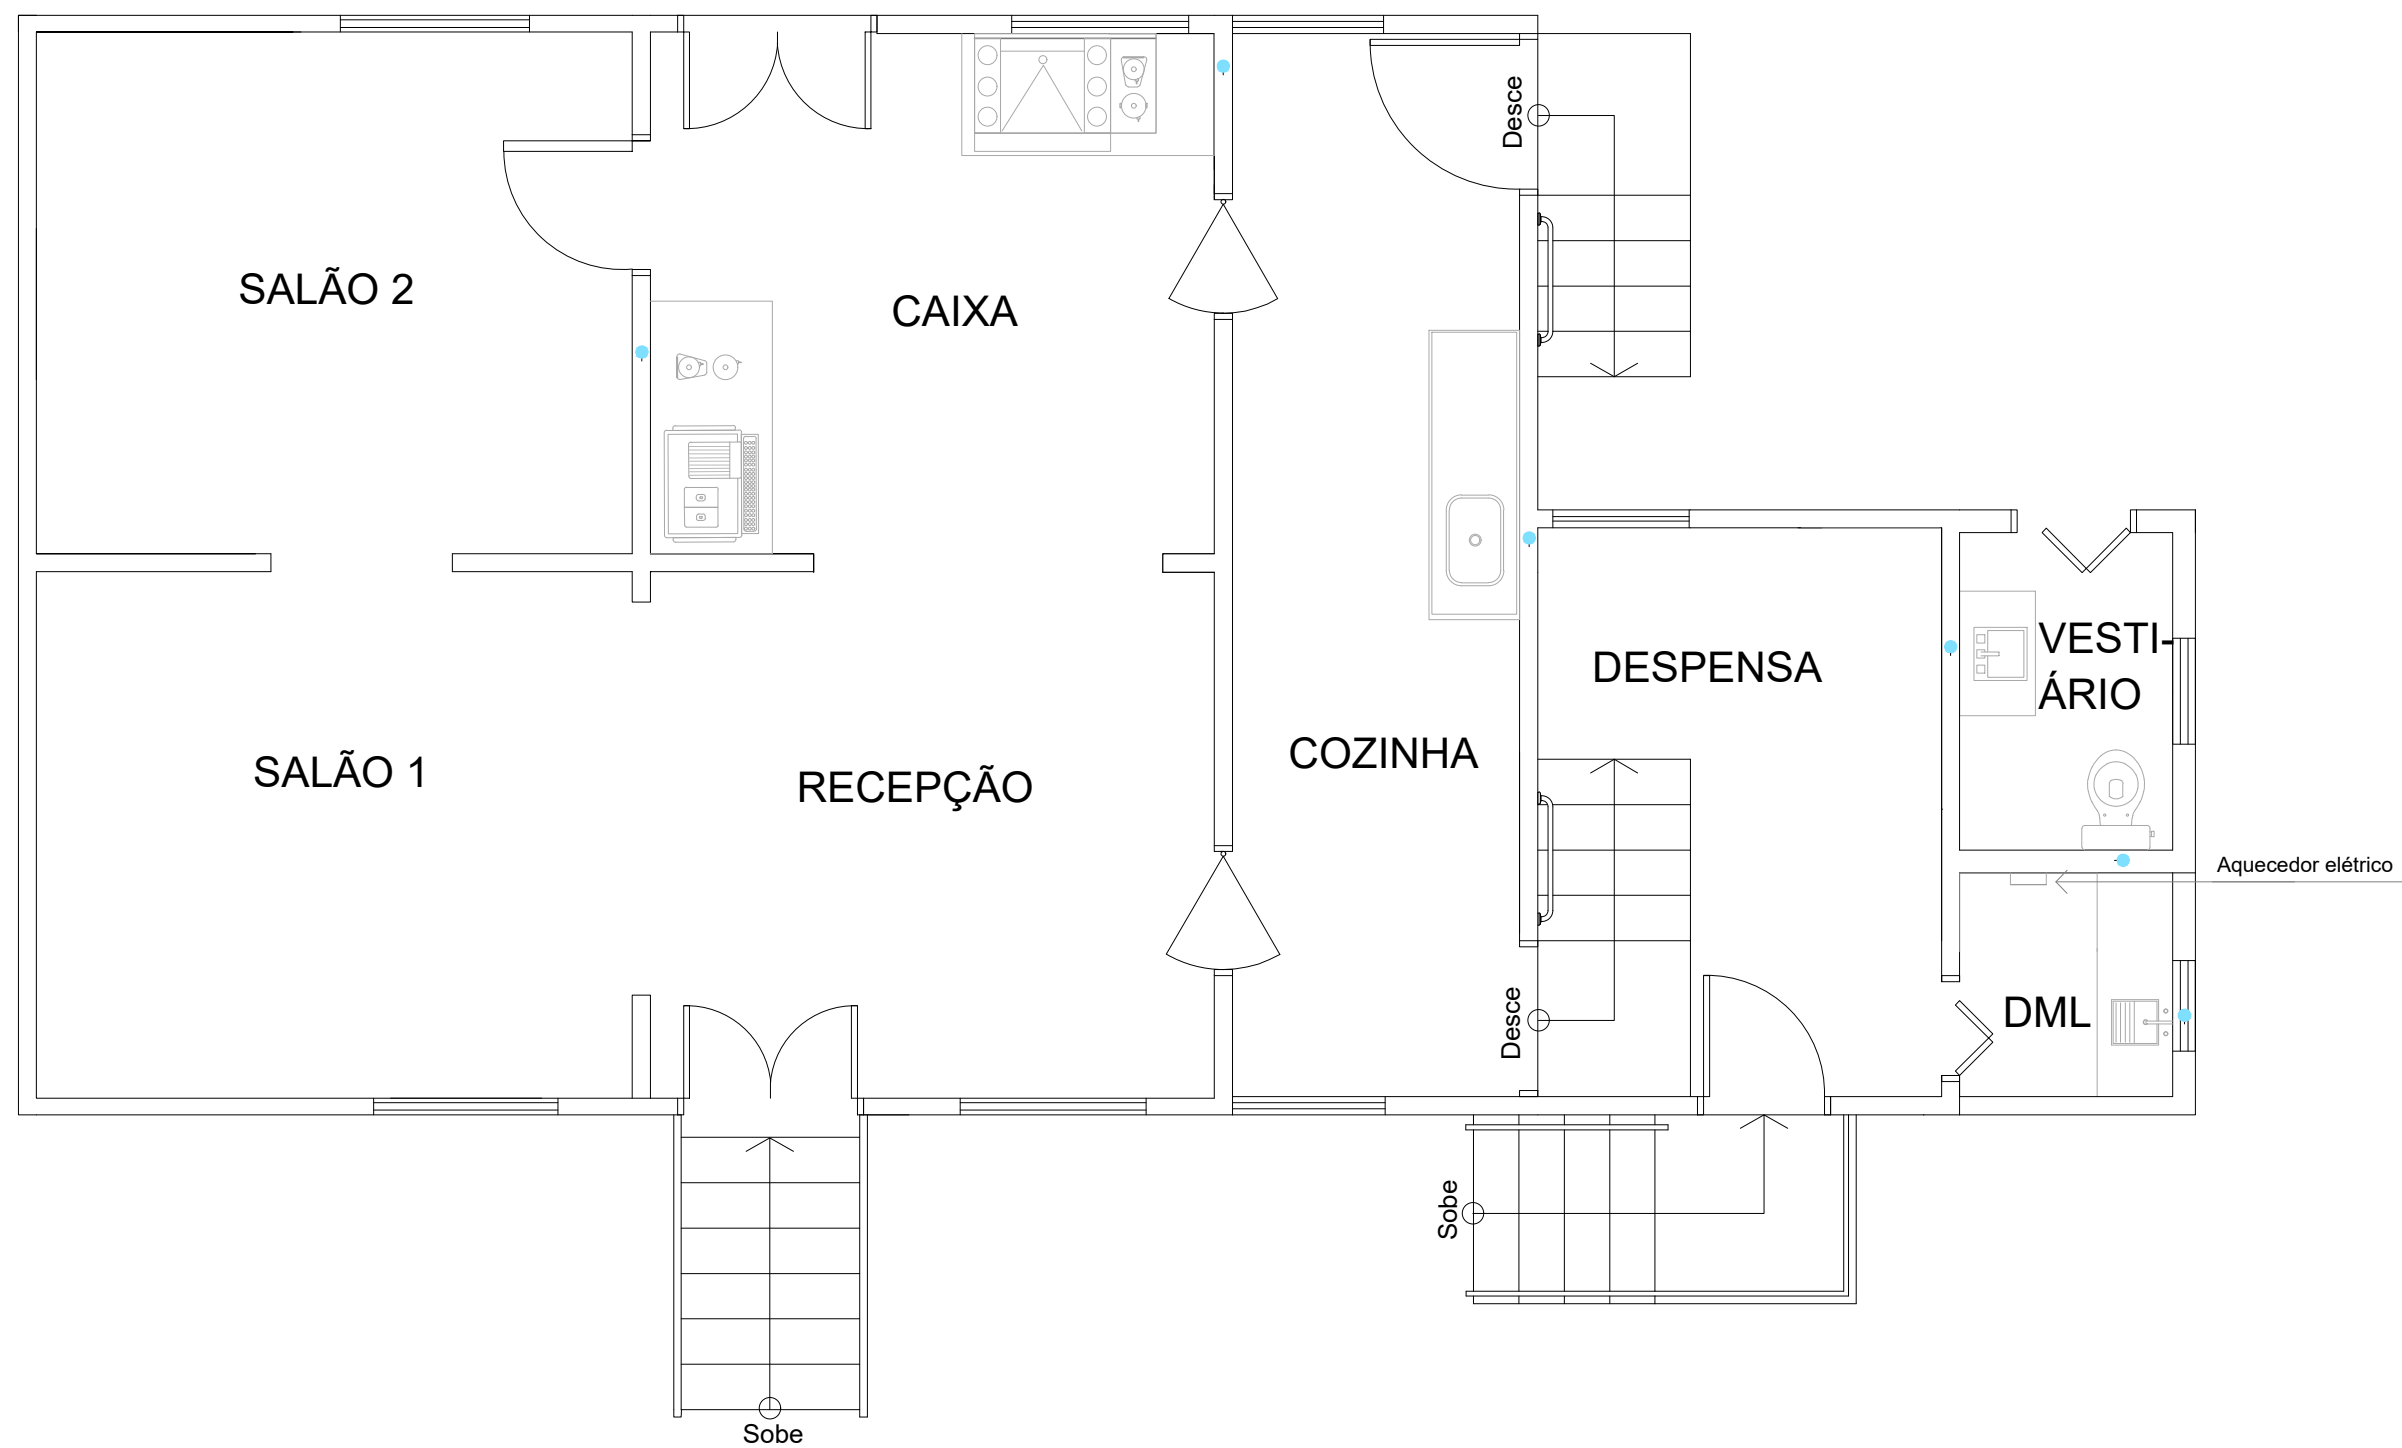


LEGENDA: — Água fria — Água quente — Mobiliário

TÍTULO: Planta Baixa Hidráulica – Cafeteria	ESC. 1:50	DISCIPLINA: PDTCC	
ALUNO: Grupo Paranapiacaba – Cafeteria "Trilhos do Trem"	R.A.: —	TURMA: 3ºB – EDIFICAÇÕES	FOLHA: 10
PROFESSOR: Aline Bellomo	DATA: 11/11/2022	NOTA:	

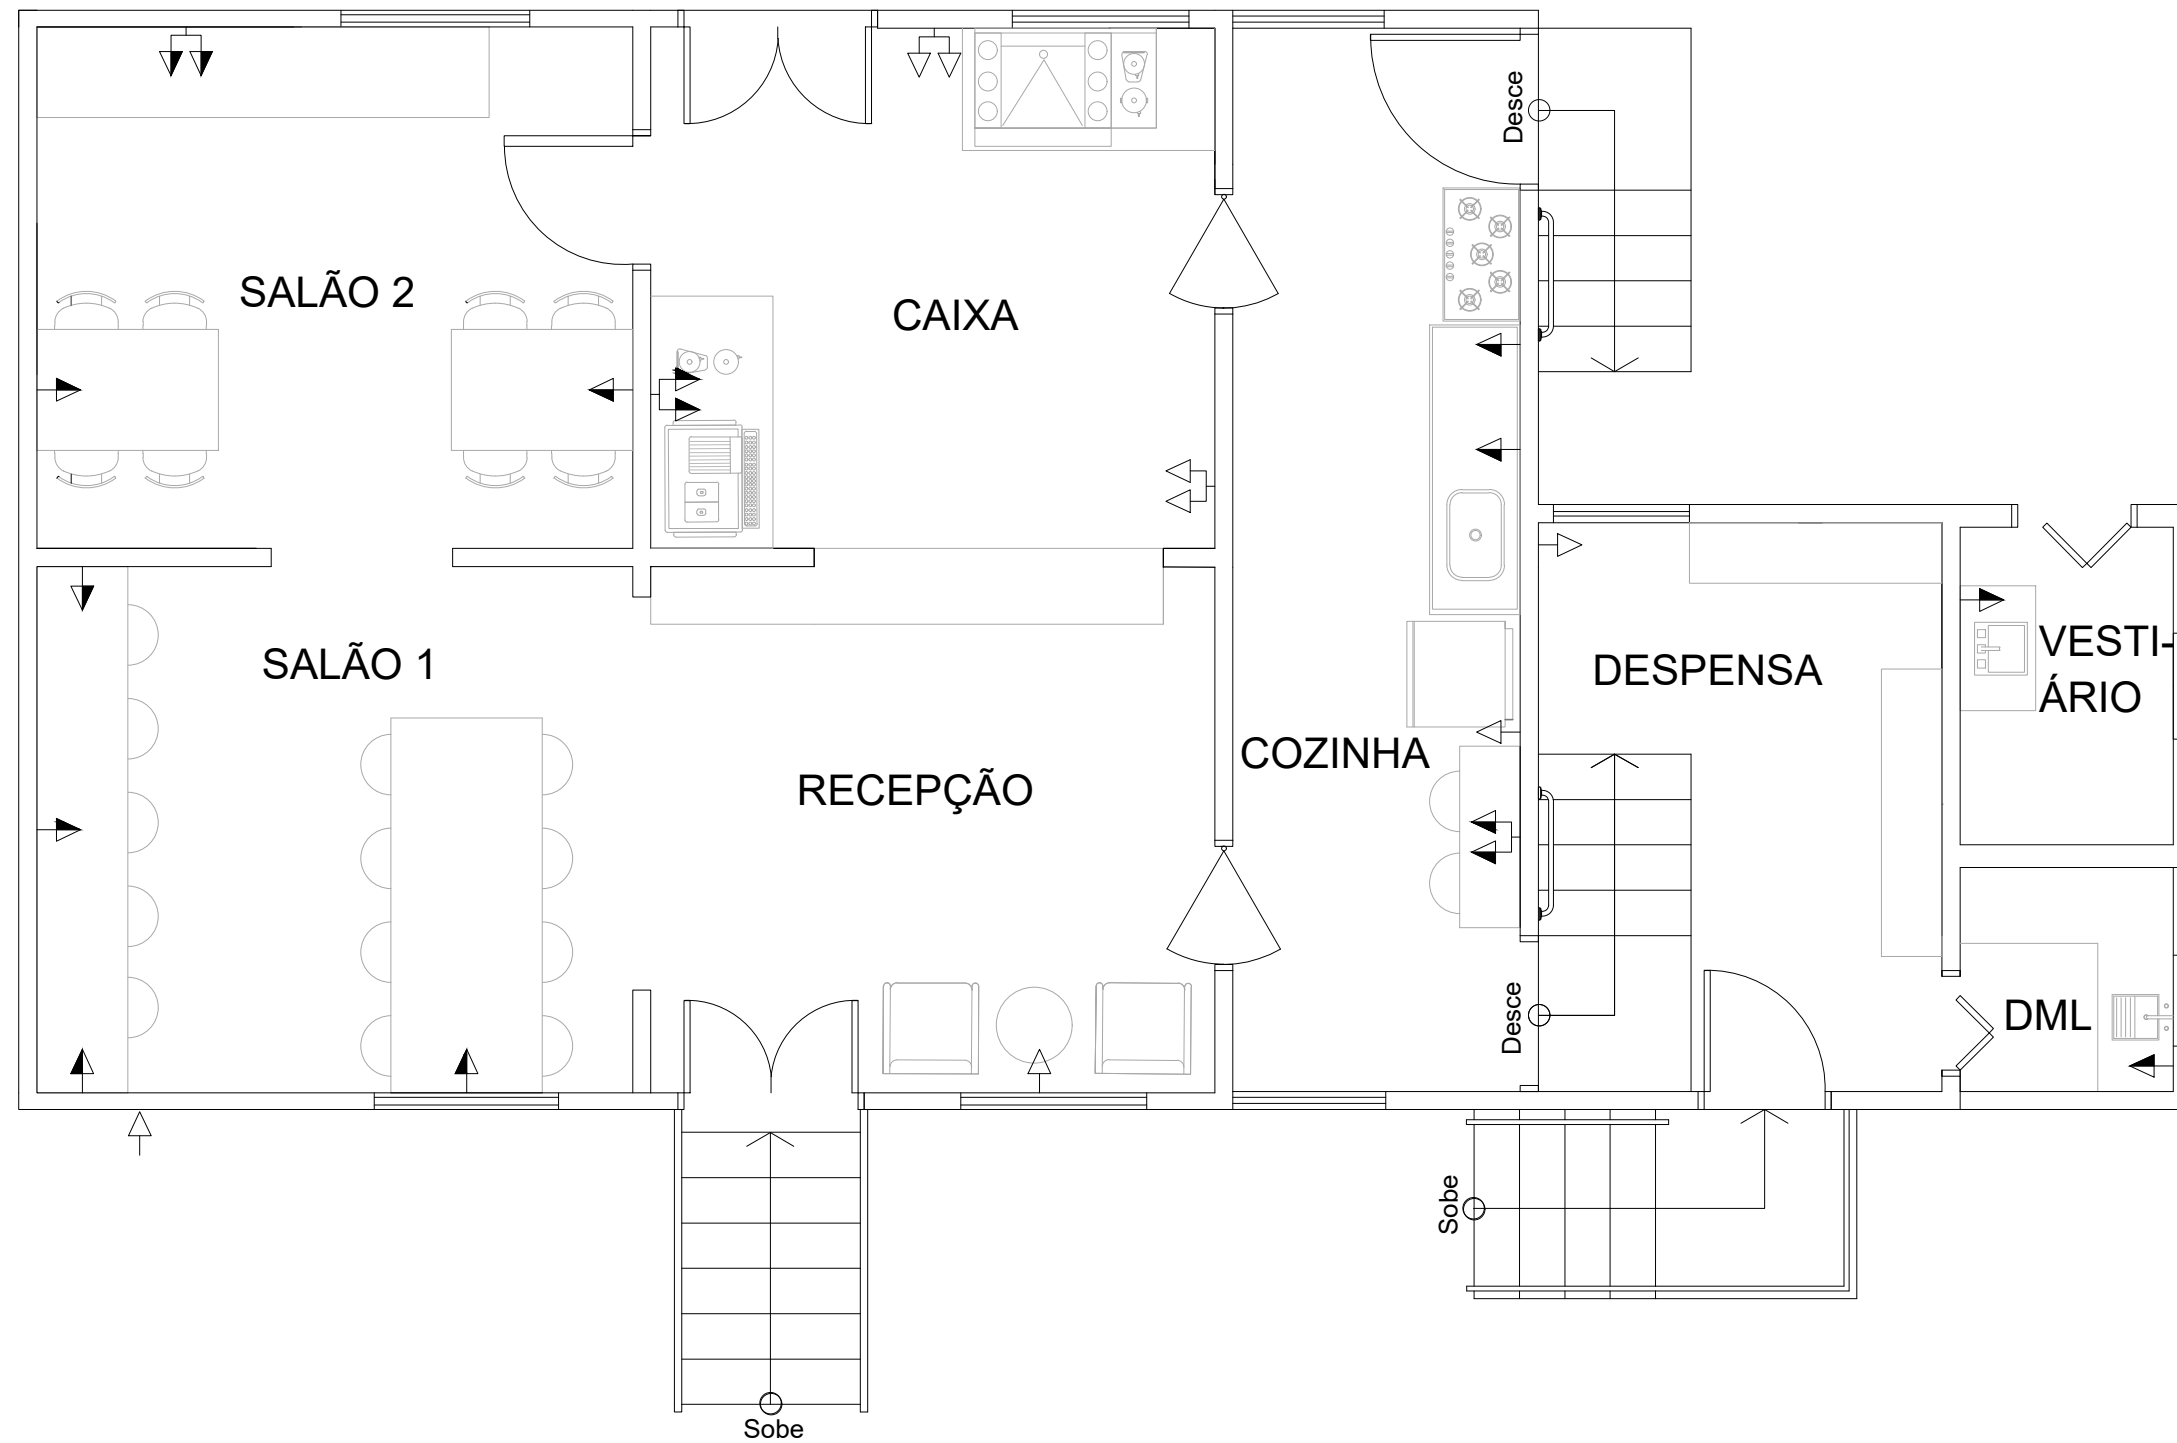


TÍTULO: Planta Elétrica - Cafeteria	ESC. 1:50	DISCIPLINA: PDTCC	
ALUNO: Grupo Paranapiacaba - Cafeteria "Trilhos do Trem"	R.A.: -	TURMA: 3ºB-EDIFICAÇÕES	FOLHA: 11
PROFESSOR: Aline Bellomo	DATA: 11/11/2022	NOTA:	

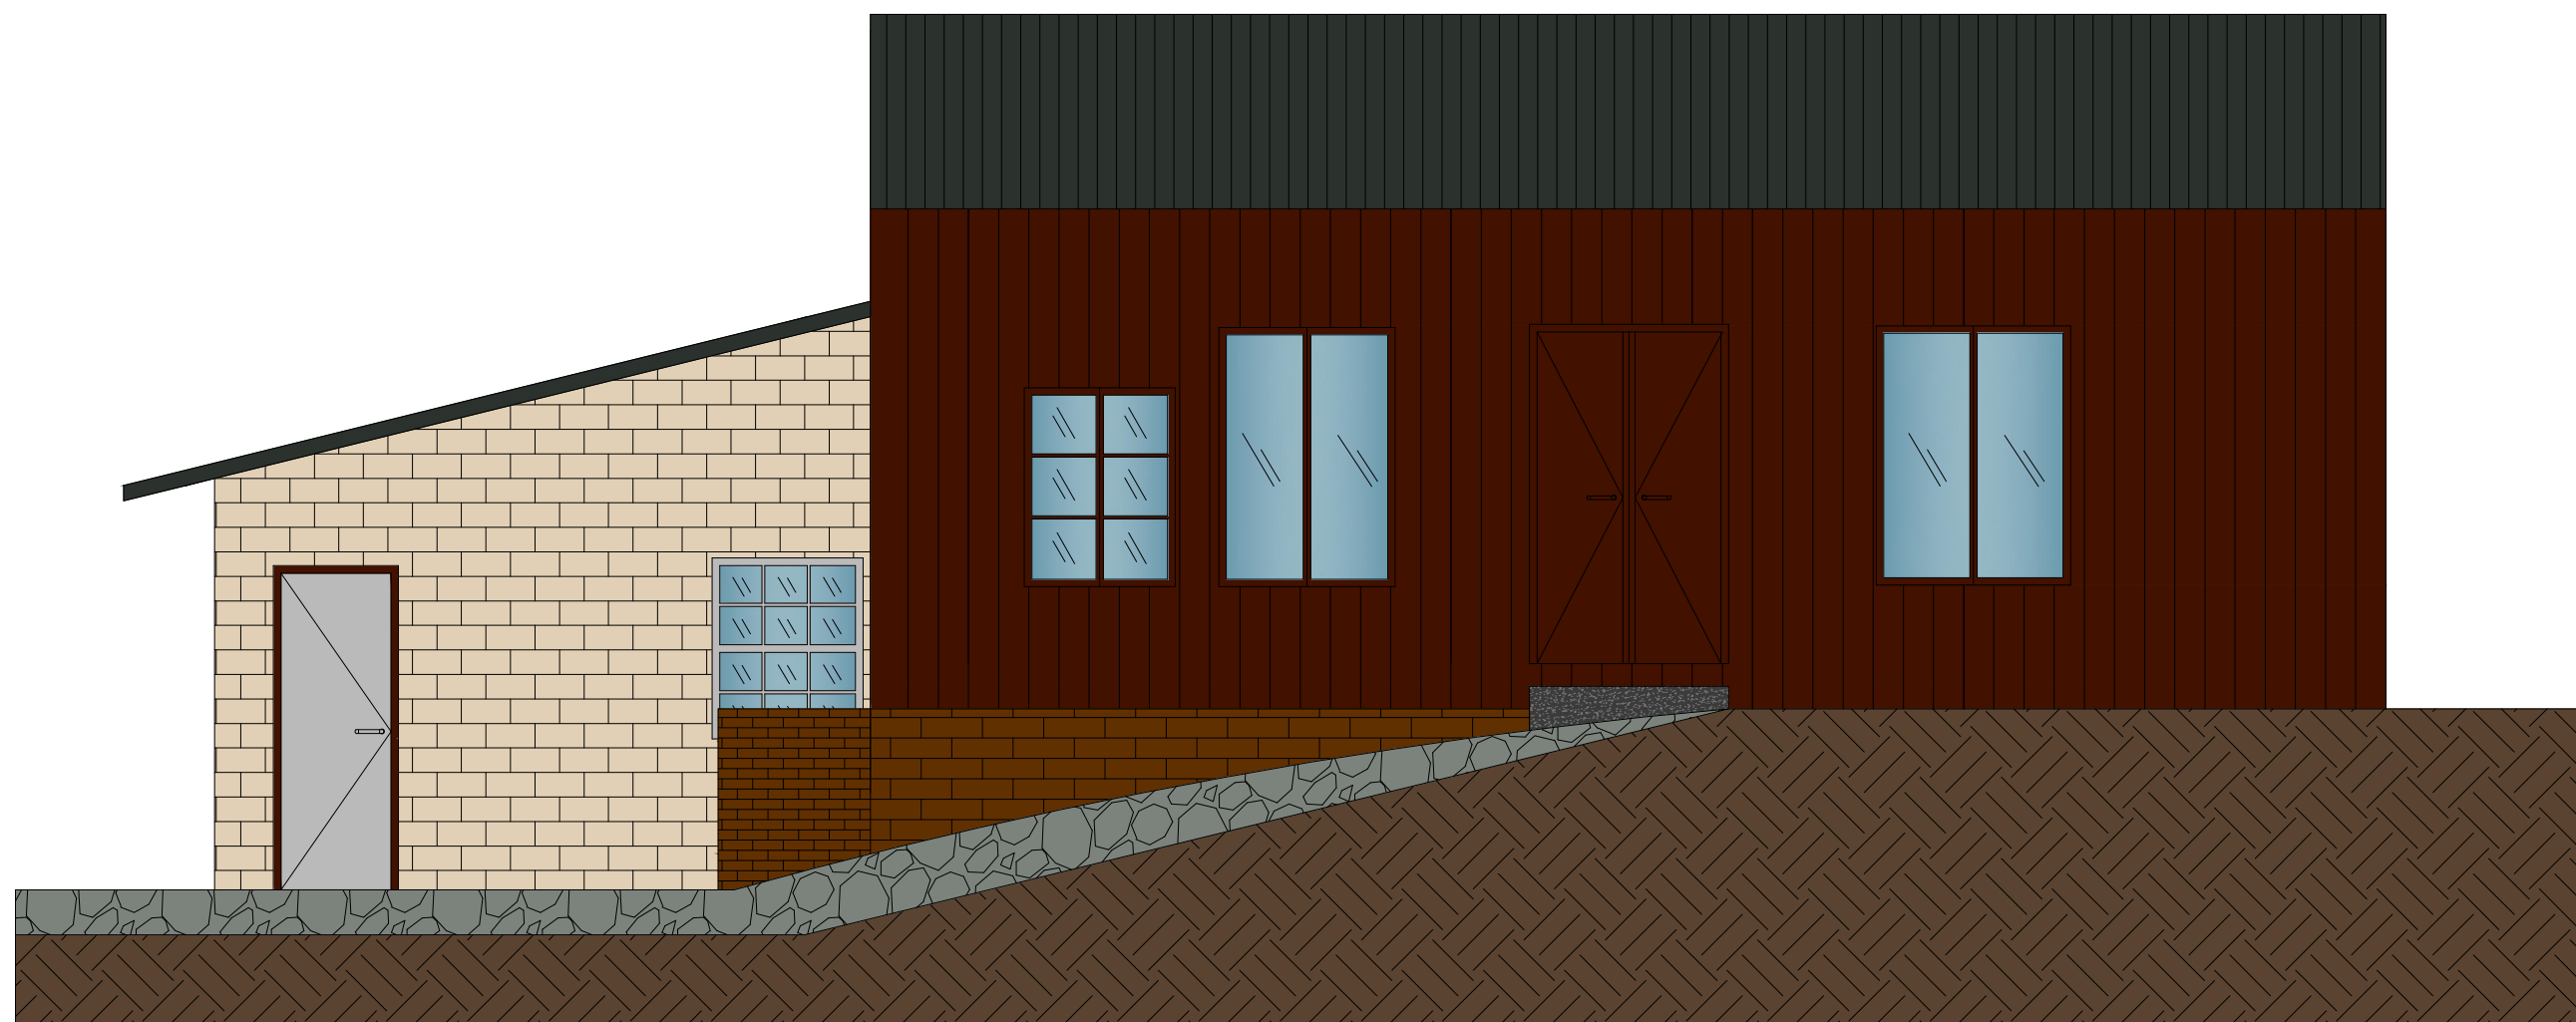


1 **ELEVAÇÃO FRONTAL**
ESCALA 1:50

TÍTULO: Elevação Frontal- Cafeteria		ESC. 1:50	DISCIPLINA: PDTCC	
ALUNO: Grupo Paranapiacaba - Cafeteria "Trilhos do Trem"		R.A.: -	TURMA: 3ºB-EDIFICAÇÕES	FOLHA: 12
PROFESSOR: Aline Bellomo		DATA: 11/11/2022	NOTA:	

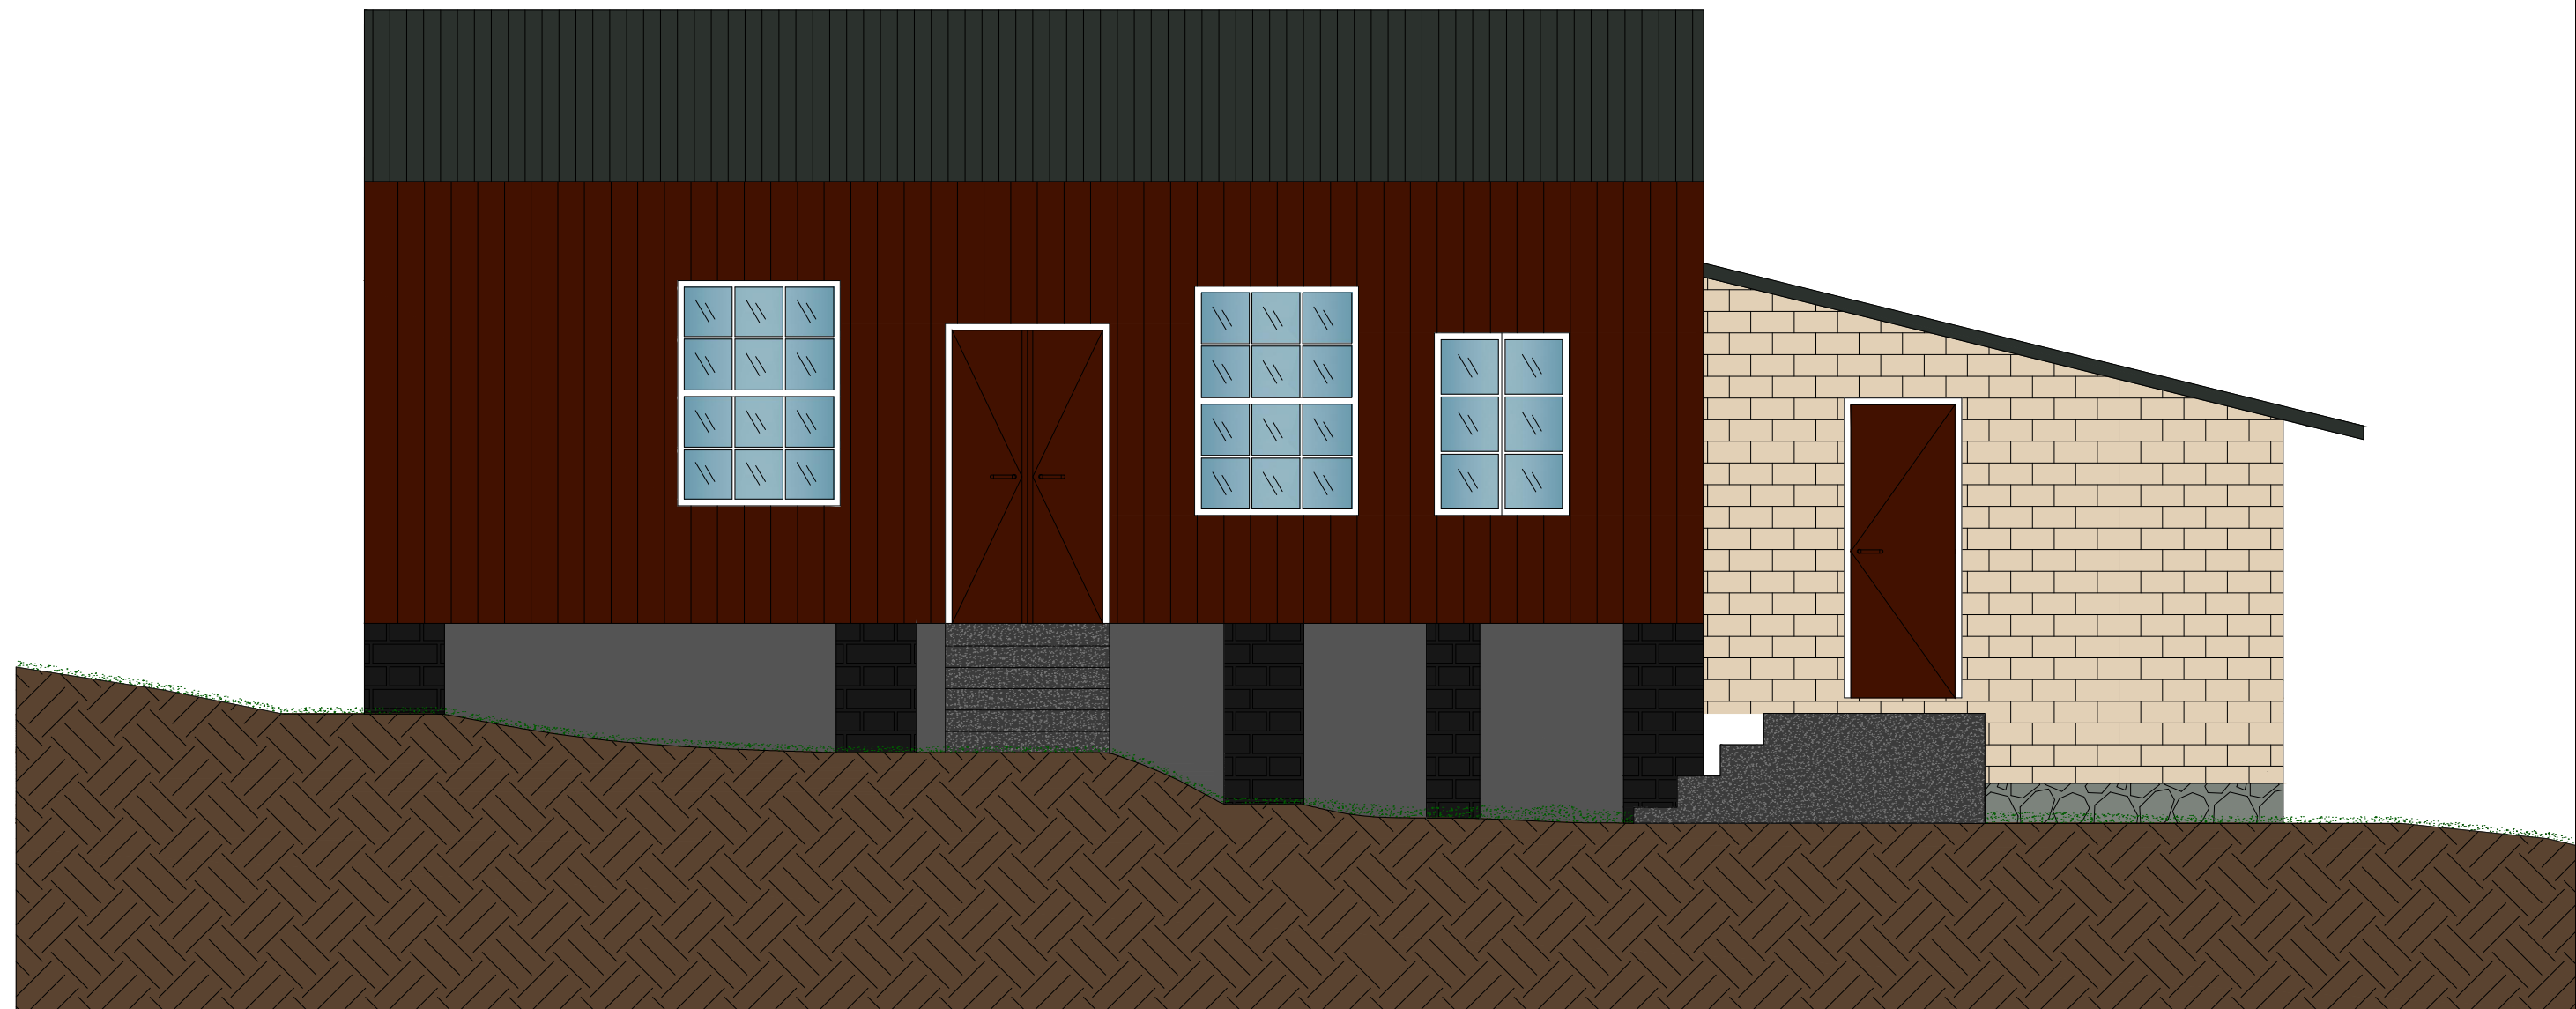


2 **ELEVAÇÃO POSTERIOR**
 ESCALA 1:50

TÍTULO: Elevação Posterior – Cafeteria		ESC. 1:50	DISCIPLINA: PDTCC	
ALUNO: Grupo Paranapiacaba – Cafeteria "Trilhos do Trem"		R.A.: –	TURMA: 3ºB–EDIFICAÇÕES	FOLHA: 13
PROFESSOR: Aline Bellomo		DATA: 11/11/2022		NOTA:

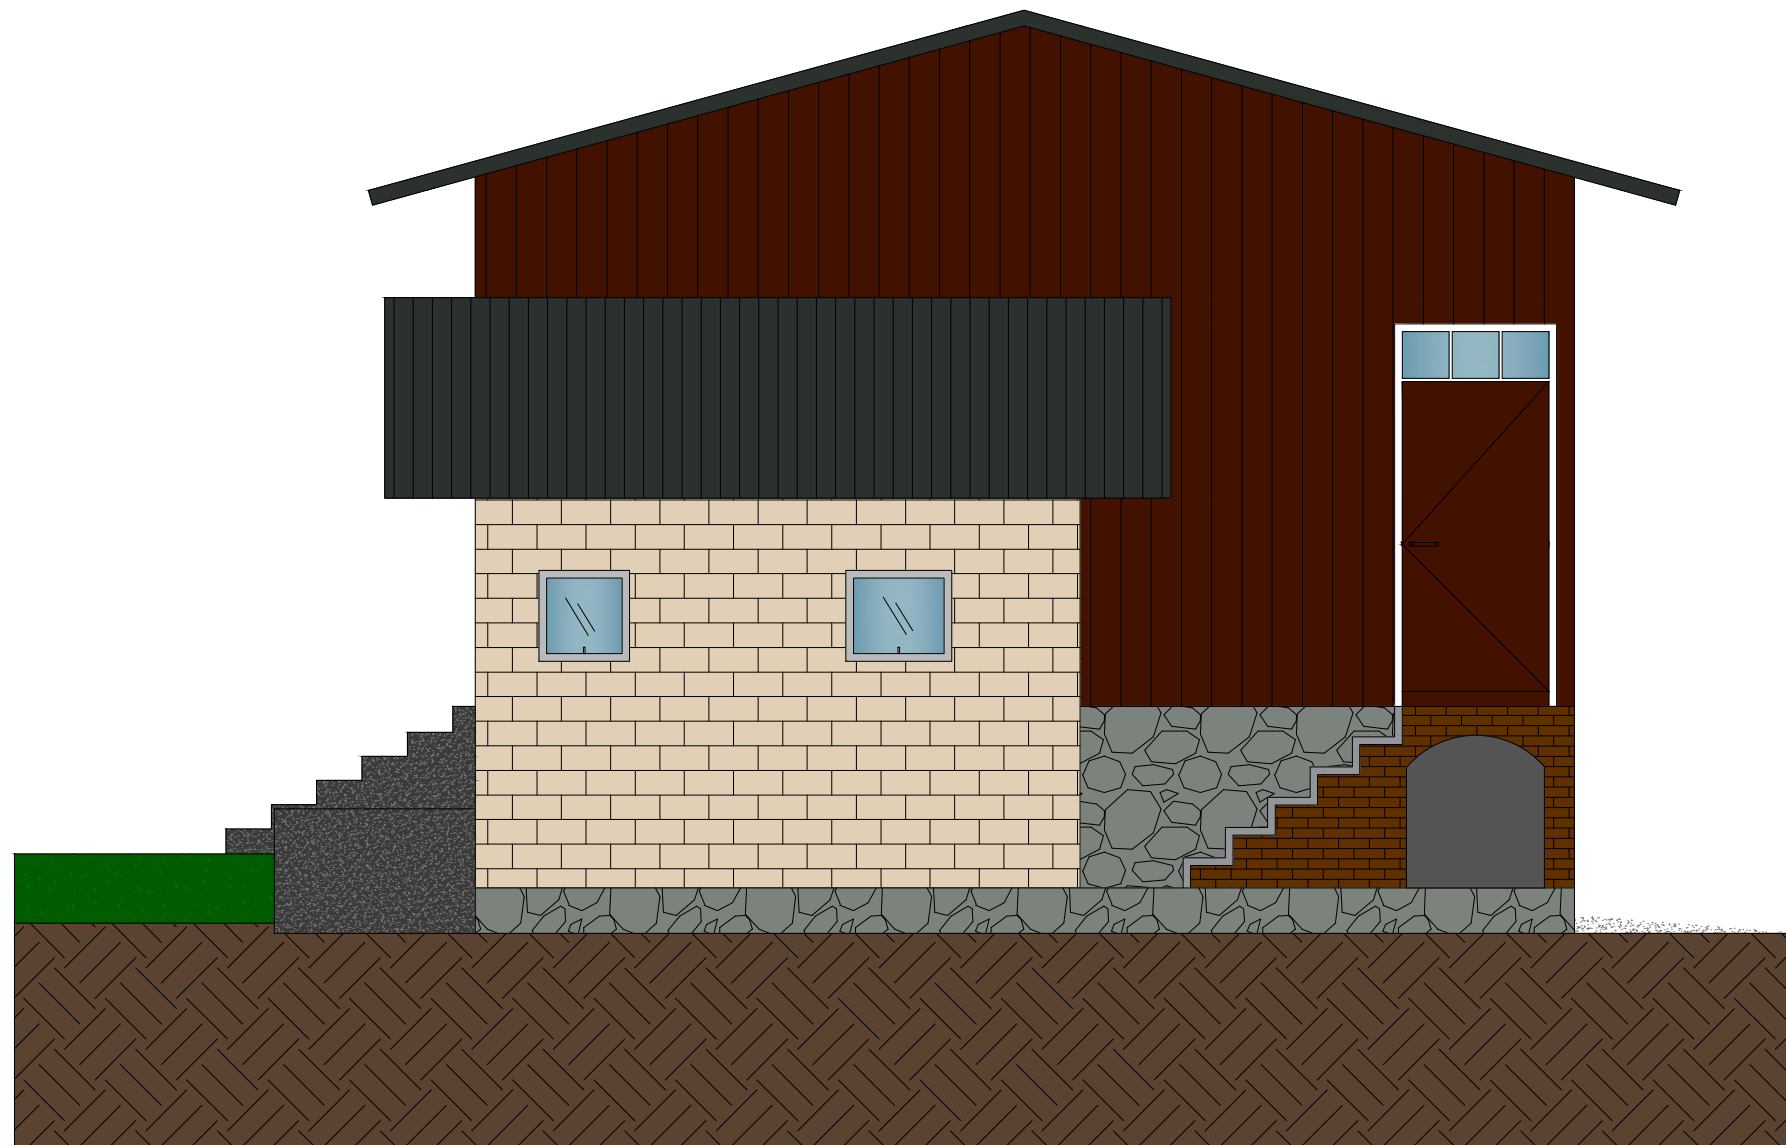


3 **ELEVAÇÃO LATERAL ESQUERDA**
 ESCALA 1:50

TÍTULO: Elevação Lateral Esquerda – Cafeteria		ESC. 1:50	DISCIPLINA: PDTCC	
ALUNO: Grupo Paranapiacaba – Cafeteria "Trilhos do Trem"		R.A.: –	TURMA: 3ºB – EDIFICAÇÕES	FOLHA: 14
PROFESSOR: Aline Bellomo		DATA: 11/11/2022		NOTA:

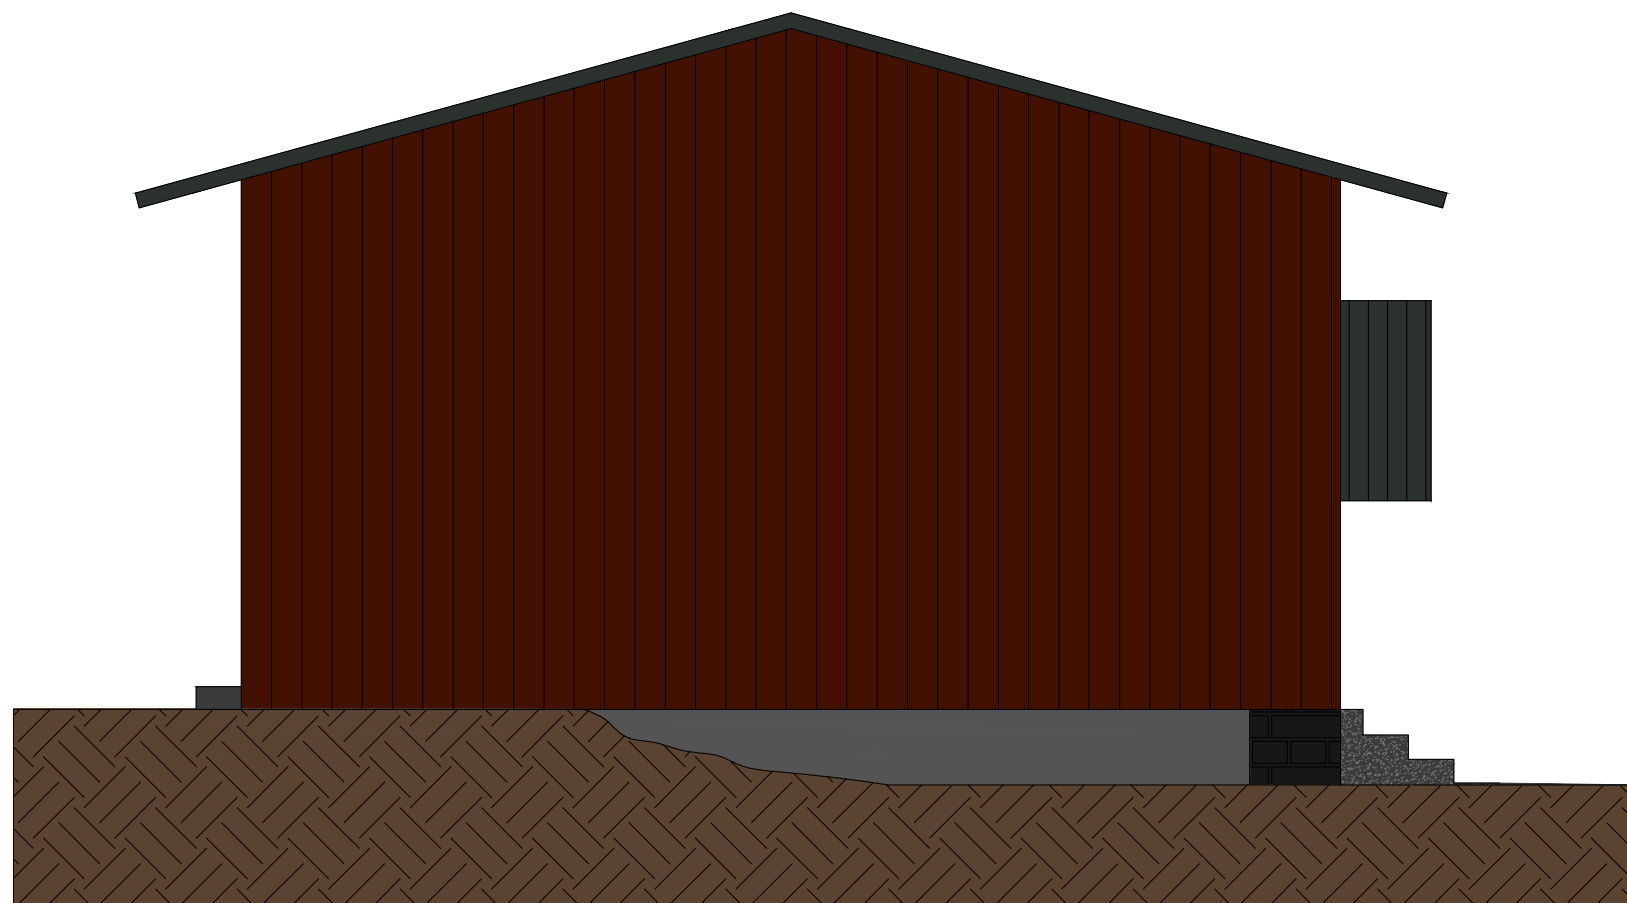


4 **ELEVAÇÃO LATERAL DIREITA**
ESCALA 1:50


TÍTULO: Elevação Lateral Direita – Cafeteria		ESC. 1:50	DISCIPLINA: PDTCC	
ALUNO: Grupo Paranapiacaba – Cafeteria "Trilhos do Trem"		R.A.: –	TURMA: 3ºB–EDIFICAÇÕES	FOLHA: 15
PROFESSOR: Aline Bellomo	DATA: 11/11/2022	NOTA:		

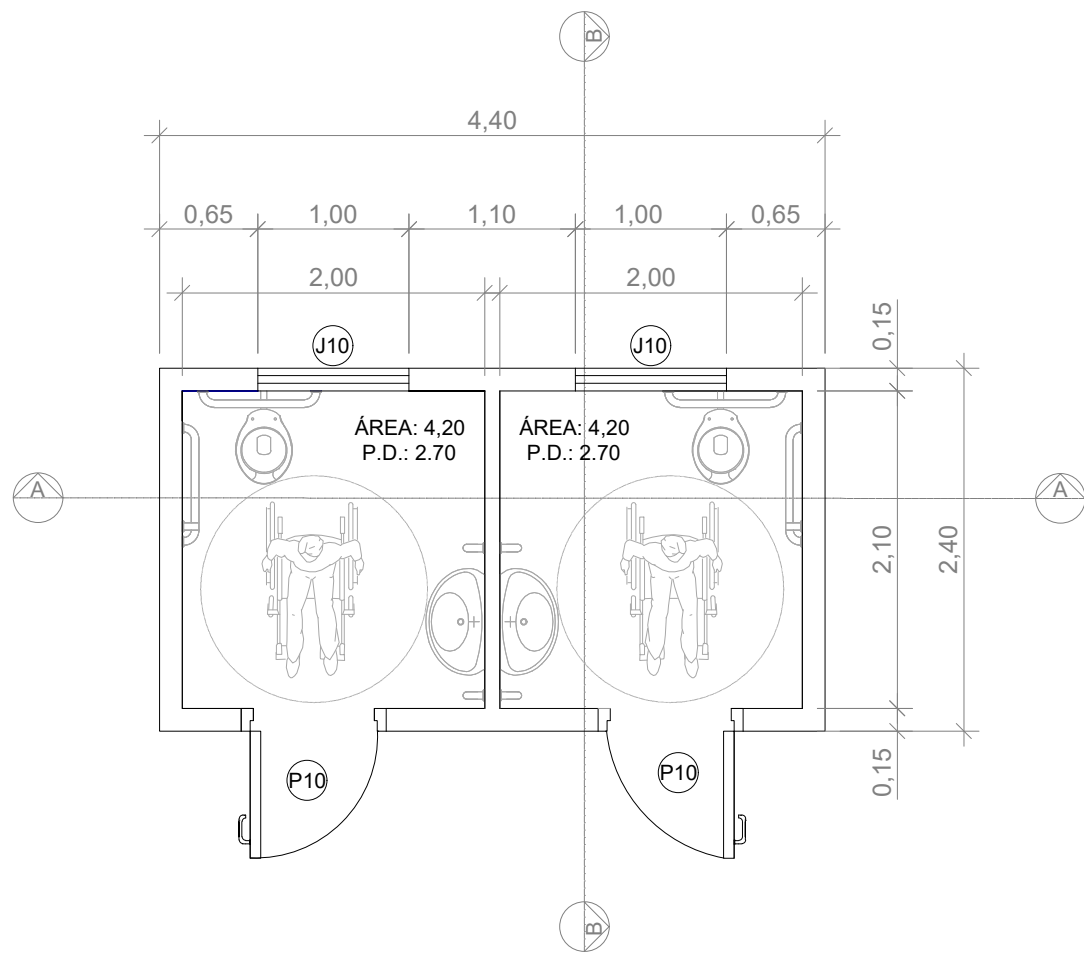


TÍTULO: Planta Baixa Técnica- Banheiro externo		ESC. 1:50	DISCIPLINA: PDTCC	
ALUNO: Grupo Paranapiacaba - Cafeteria "Trilhos do Trem"		R.A.: -	TURMA: 3°B-EDIFICAÇÕES	FOLHA: 16
PROFESSOR: Aline Bellomo		DATA: 11/11/2022		NOTA:

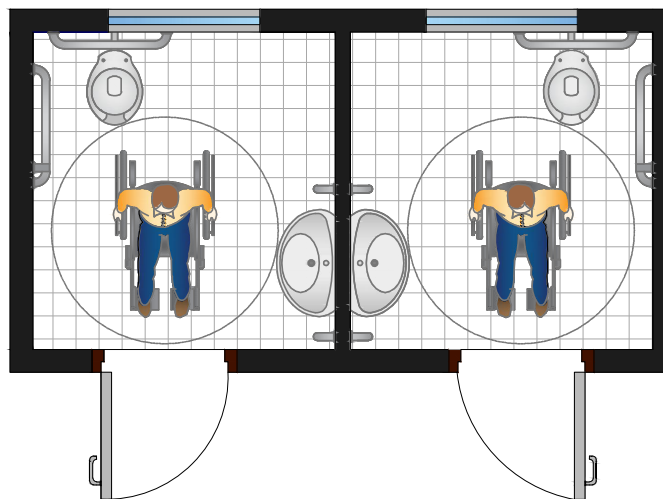


TÍTULO: Planta Humanizada – Banheiro PNE		ESC. 1:50	DISCIPLINA: PDTCC	
ALUNO: Grupo Paranapiacaba – Cafeteria "Trilhos do Trem"		R.A.: –	TURMA: 3ºB – EDIFICAÇÕES	FOLHA: 17
PROFESSOR: Aline Bellomo		DATA: 11/11/2022		

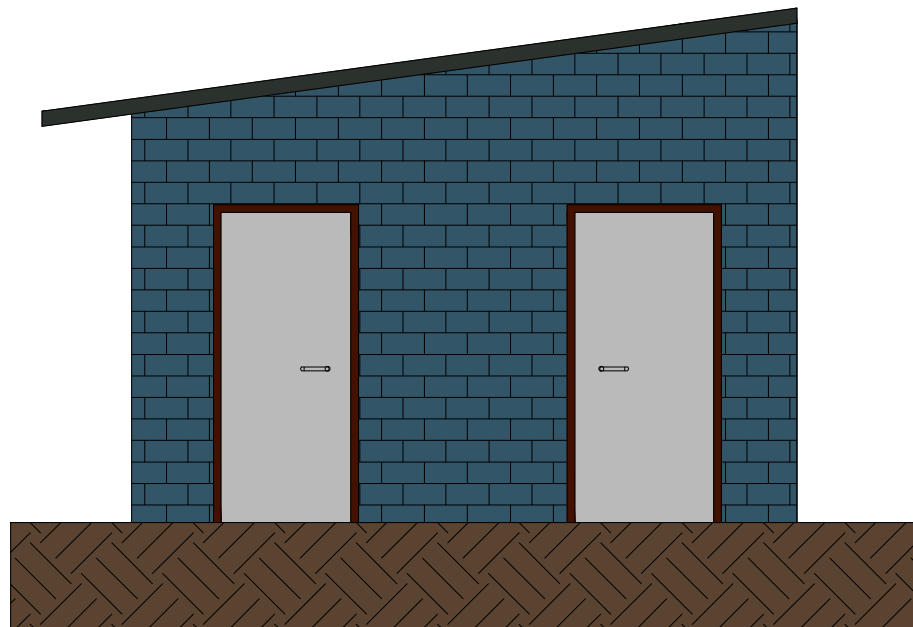


1 ELEVÇÃO FRONTAL
ESCALA 1:50

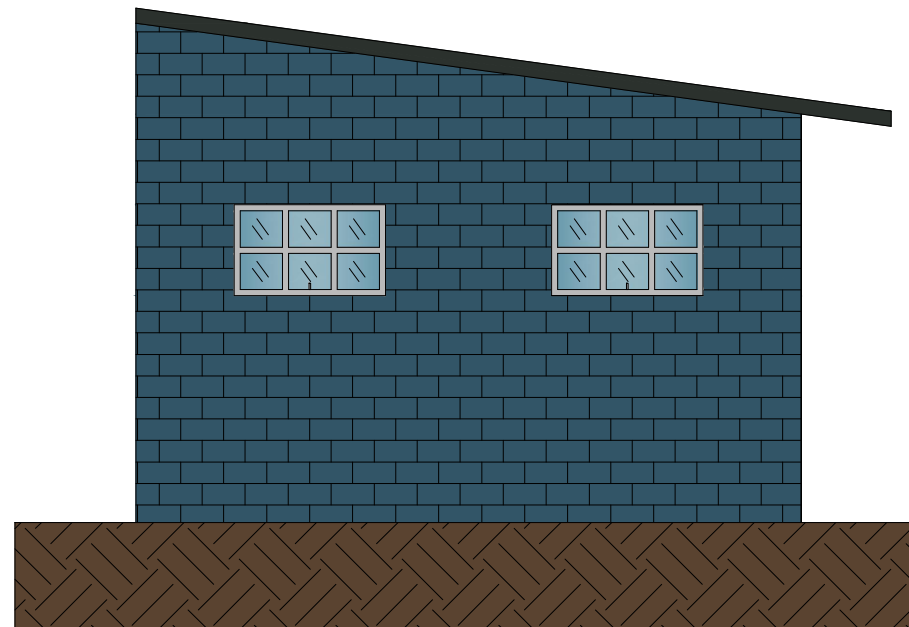

1 ELEVÇÃO POSTERIOR
ESCALA 1:50

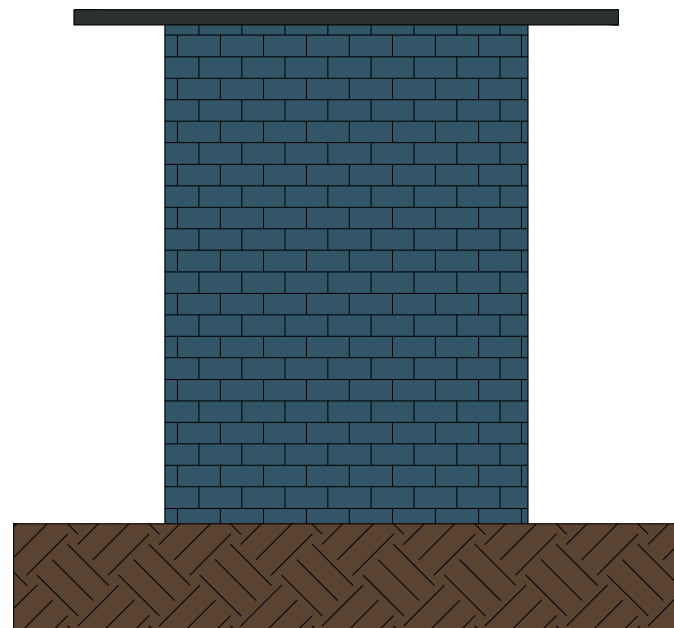


1 ELEVÇÃO LATERAL DIREITA
ESCALA 1:50

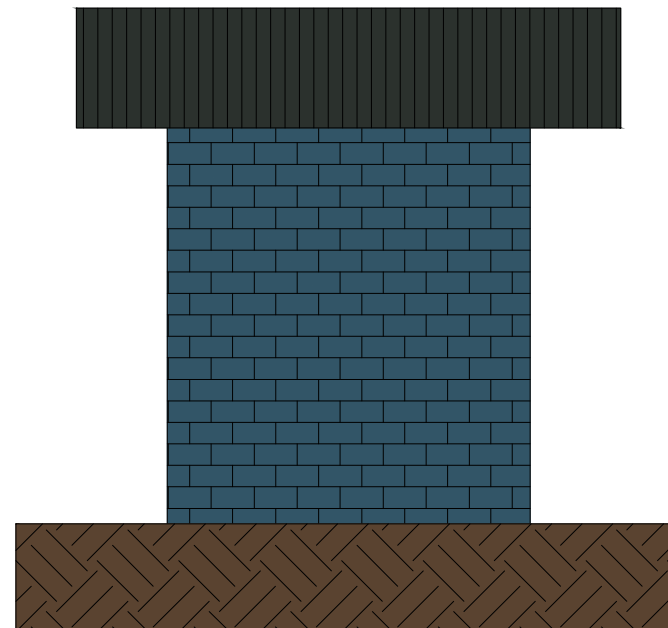


1 ELEVÇÃO LATERAL ESQUERDA
ESCALA 1:50

LEGENDA	
	Parede de tijolo aparente
	Telha de fibrocimento (8%)
	Talude

TÍTULO: Elevações - Banheiro Externo	ESC. 1:50	DISCIPLINA: PDTCC	
ALUNO: Grupo Paranapiacaba - Cafeteria "Trilhos do Trem"	R.A.: -	TURMA: 3ºB-EDIFICAÇÕES	FOLHA: 18
PROFESSOR: Aline Bellomo	DATA: 11/11/2022	NOTA:	


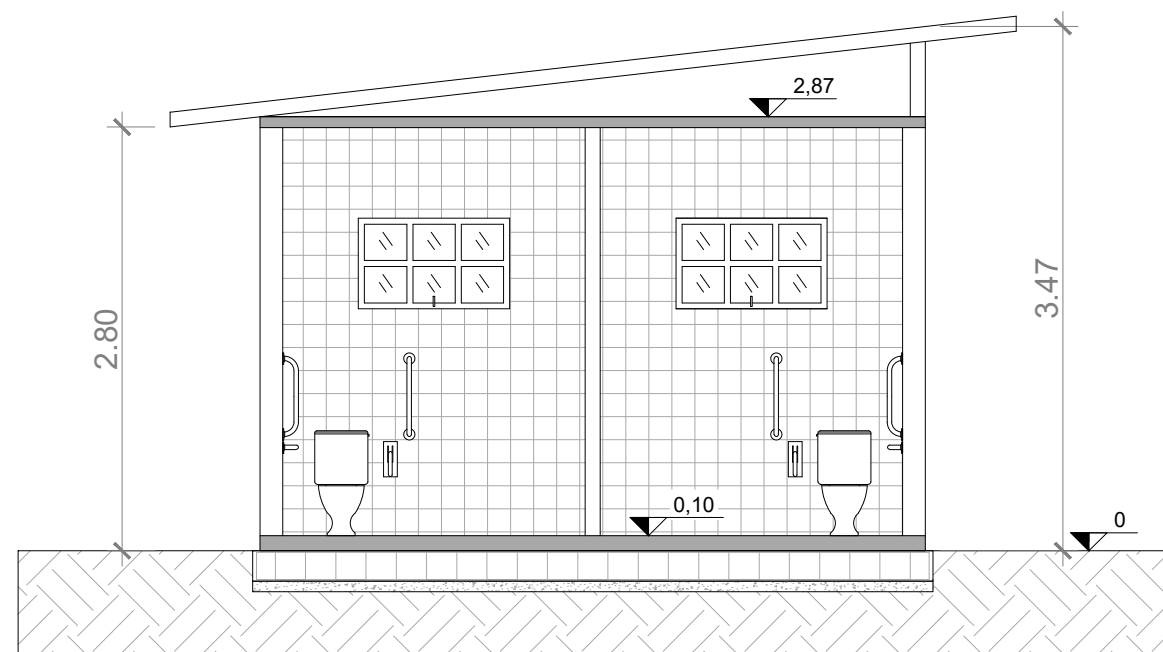


1 CORTE TRANSVERSAL A-A
ESCALA 1:50

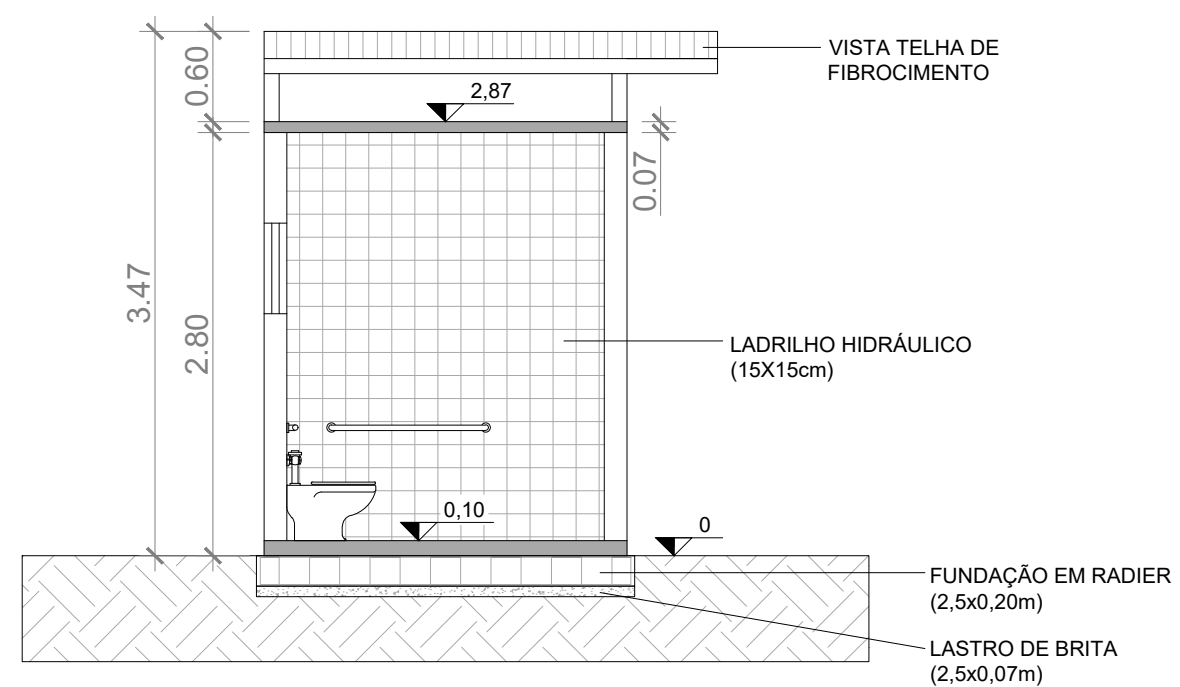

2 CORTE LONGITUDINAL B-B
ESCALA 1:50

TÍTULO: Cortes – Banheiro Externo		ESC. 1:50	DISCIPLINA: PDTCC	
ALUNO: Grupo Paranapiacaba – Cafeteria "Trilhos do Trem"		R.A.: –	TURMA: 3ºB – EDIFICAÇÕES	FOLHA: 19
PROFESSOR: Aline Bellomo	DATA: 21/09/2022	NOTA:		

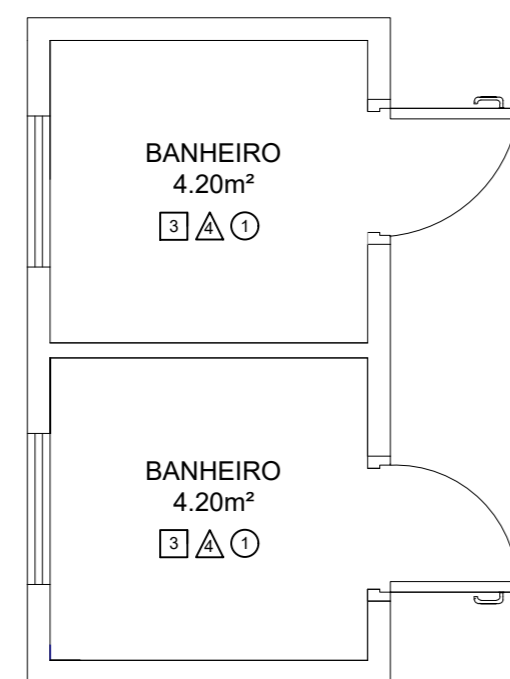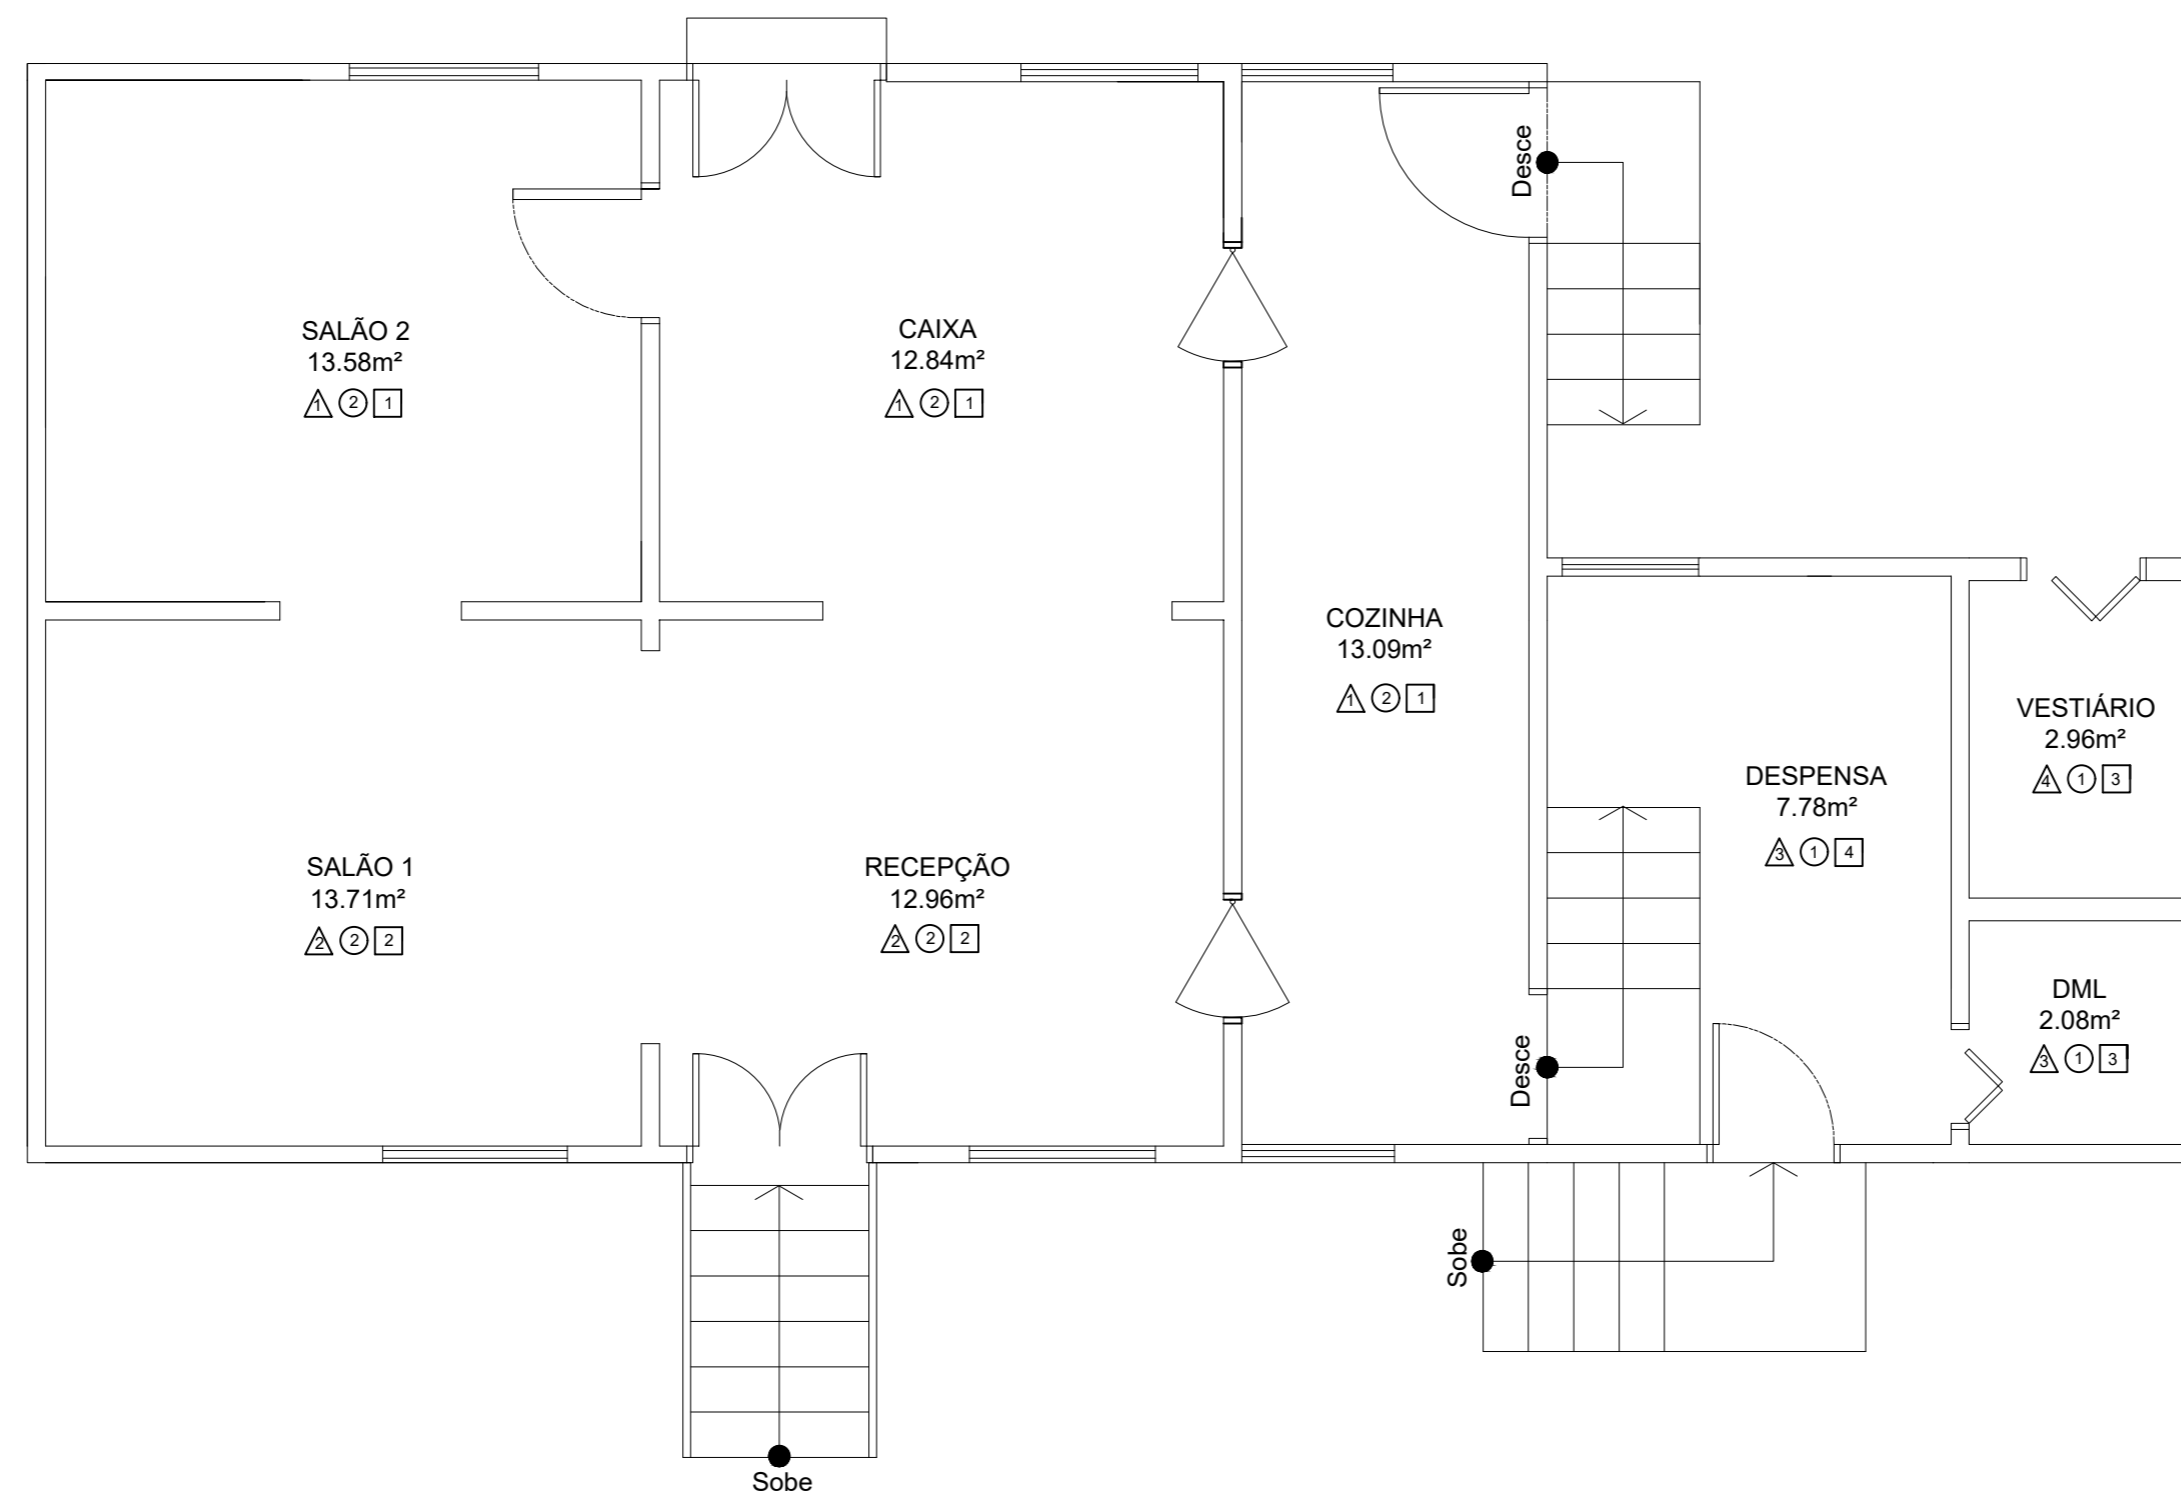

PISO		
SÍMBOLO	TIPO	COR
1	TINTA SOBRE MADEIRA	BRANCO
2	TINTA SOBRE MADEIRA	AMARELO
3	LADRILHO HIDRÁULICO	BRANCO
4	TINTA SOBRE CONCRETO	BRANCO
PAREDE		
SÍMBOLO	TIPO	COR
△	TINTA SOBRE MADEIRA	BRANCO
△	TINTA SOBRE MADEIRA	AMARELO
△	TINTA SOBRE ALVENARIA	BRANCO
△	LADRILHO HIDRÁULICO	BRANCO
TETO		
SÍMBOLO	TIPO	COR
①	FORRO DE PVC	BRANCO
②	FORRO DE CEDRO ENVERNIZADO	NATURAL

TÍTULO: Plantas de Revestimento – Cafeteria e banheiro	ESC. 1:50	DISCIPLINA: PDTCC
ALUNO: Grupo Paranaipicaba – Cafeteria "Trilhos do Trem"	R.A.: -	TURMA: 3ªB-EDIFICAÇÕES
PROFESSOR: Aline Bellomo	DATA: 11/11/2022	NOTA: FOLHA: 20