


**1** LOCALIZAÇÃO  
ESCALA 1: 750

**ETEC  
JM**

DENOMINAÇÃO:  
LOCALIZAÇÃO  
ALUNOS:  
CARLA CLARES, MIGUEL AUGUSTO  
E RAFAELA VITORIA  
CURSO:  
ETIM EDIFICAÇÕES - 3ºB

DESENHO N°  
**01** /07  
DATA:  
14/12/2022

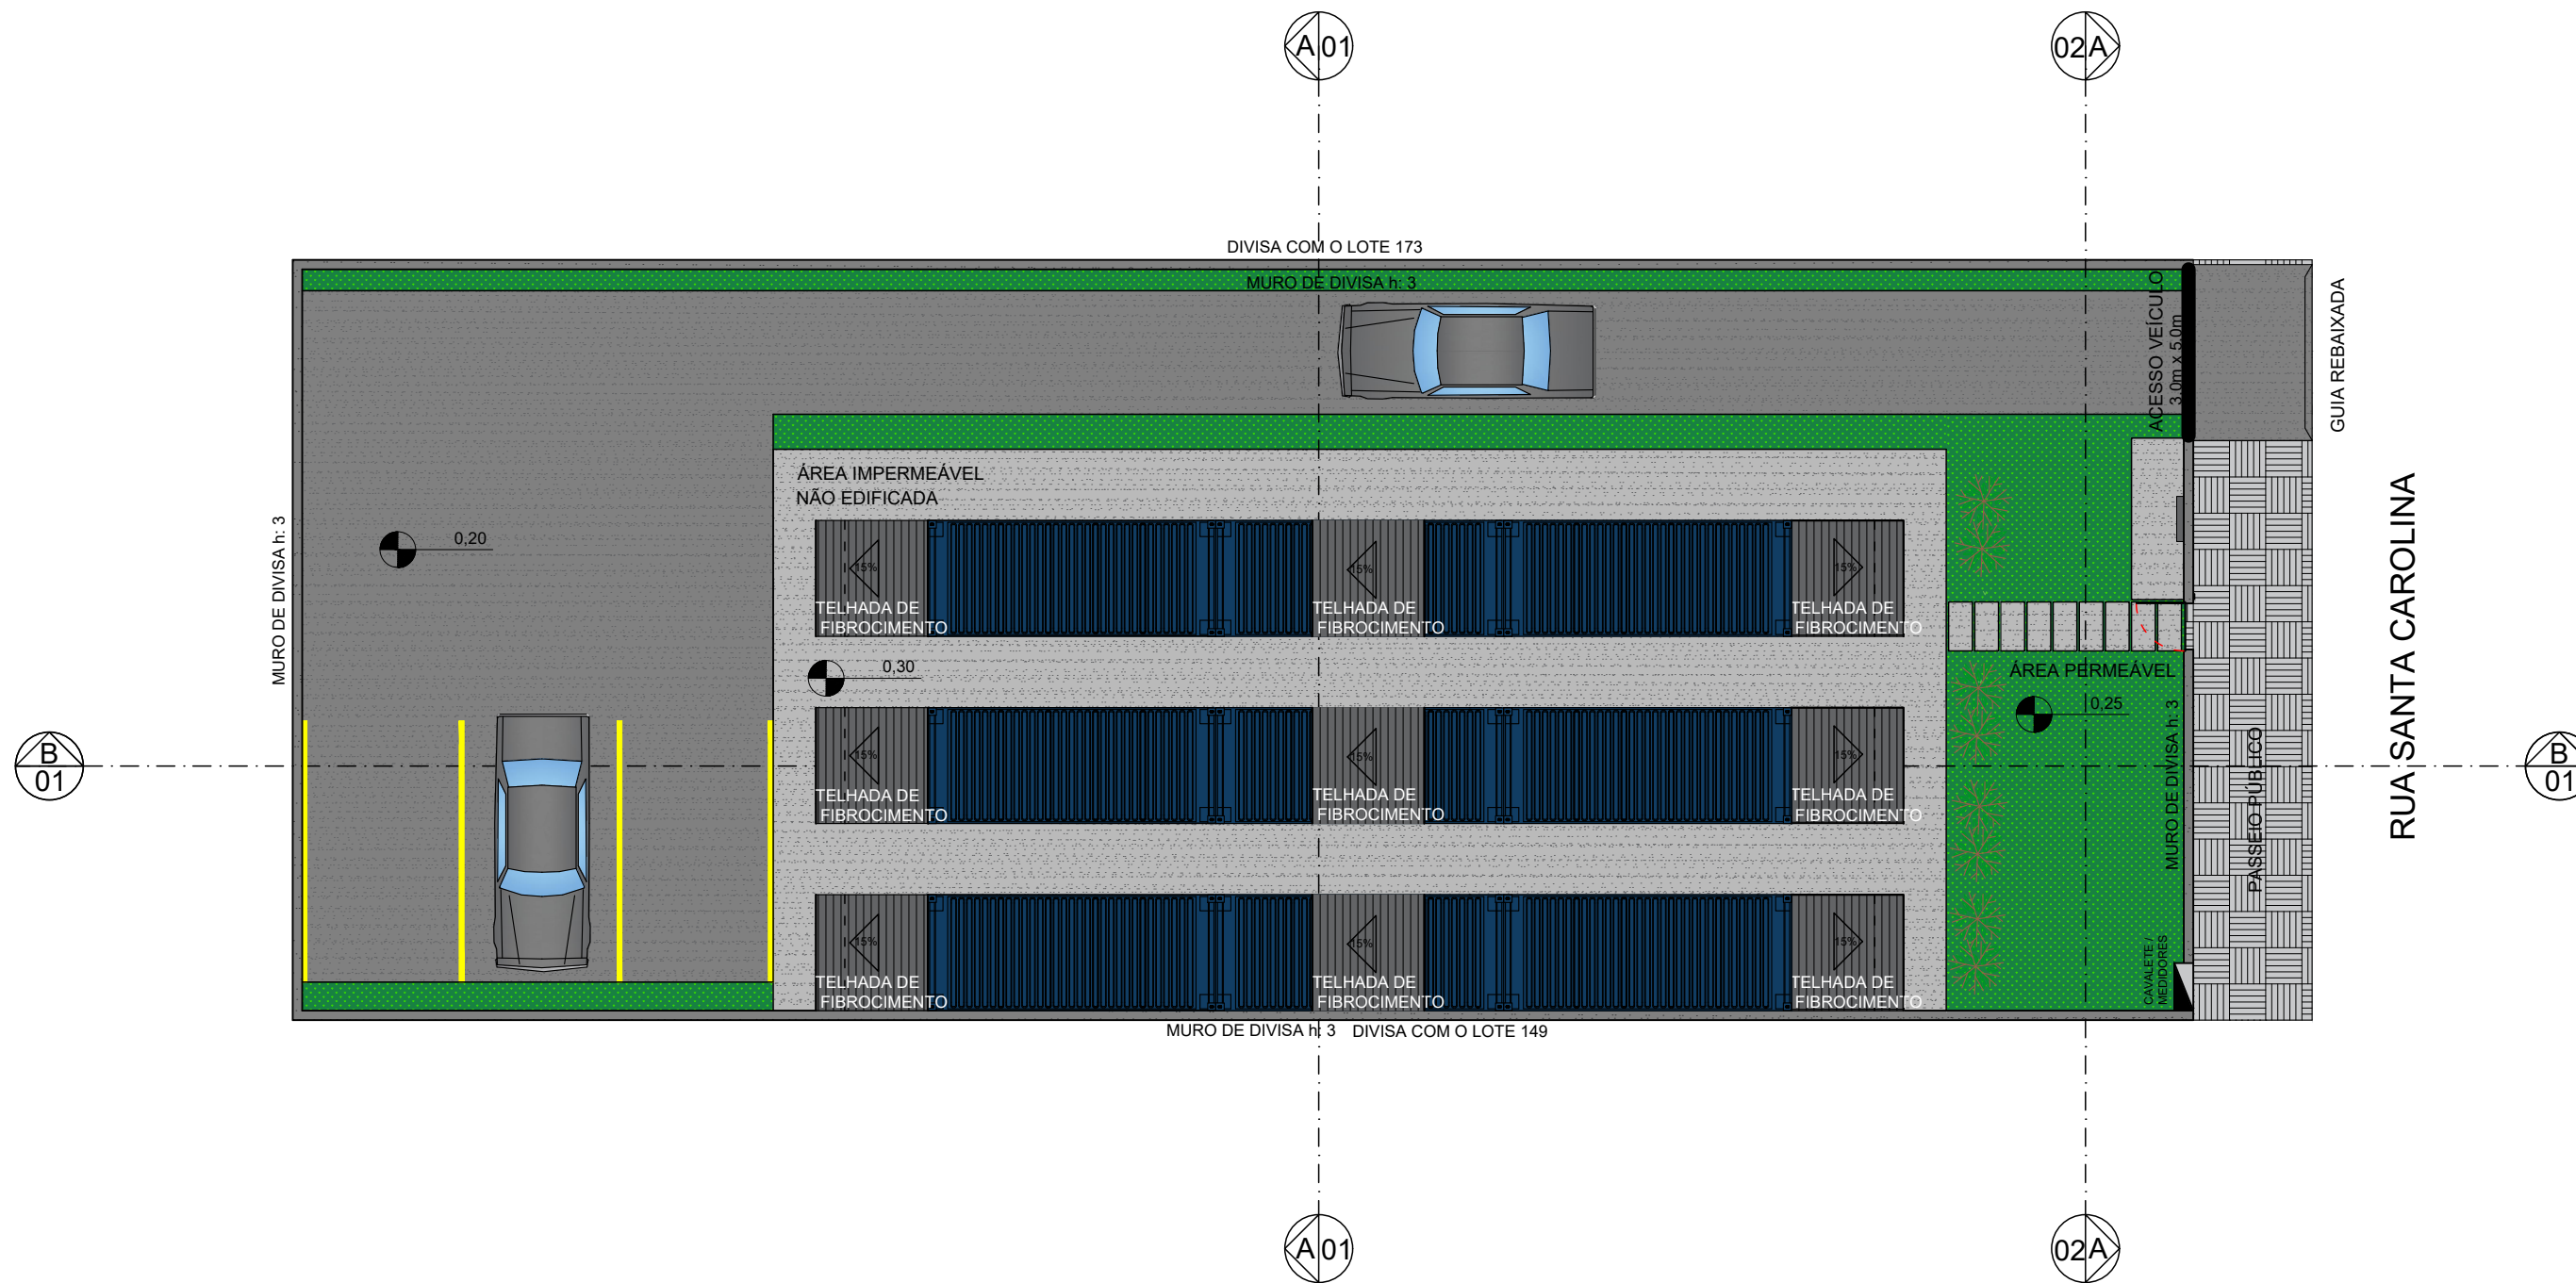

2


## IMPLANTAÇÃO E COBERTURA

ESCALA 1: 150

**ETEC  
JM**


DENOMINAÇÃO:  
IMPLANTAÇÃO E COBERTURA  
ALUNOS:  
CARLA CLARES, MIGUEL AUGUSTO  
E RAFAELA VITORIA  
CURSO:  
ETIM EDIFICAÇÕES - 3ºB

DESENHO N°  
**02**/07  
DATA:  
14/12/2022

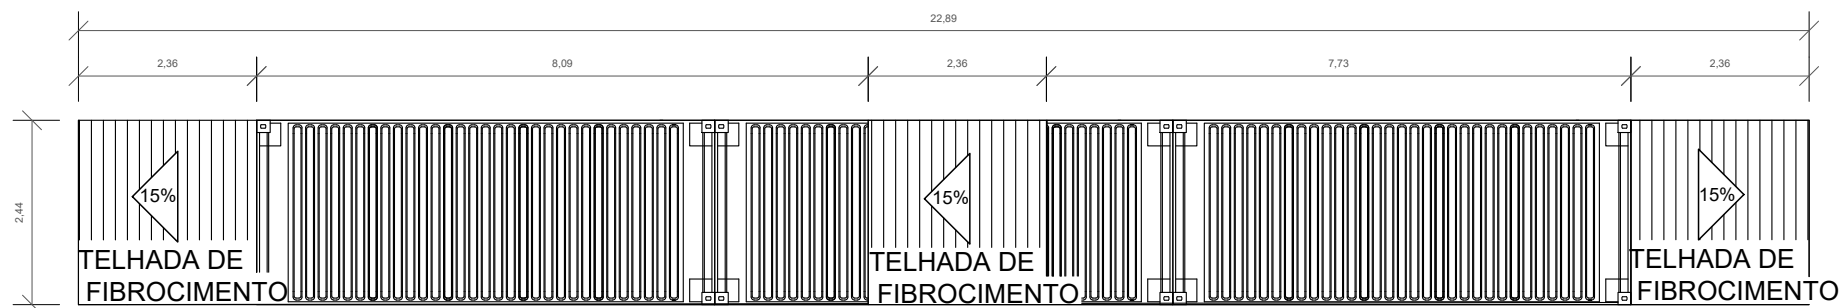


**3** COBERTURA  
ESCALA 1: 75

<b>ETEC JM</b>	DENOMINAÇÃO:	DESENHO N°
	COBERTURA	<b>03</b> / <sub>07</sub>
	ALUNOS:	
	CARLA CLARES, MIGUEL AUGUSTO E RAFAELA VITORIA	DATA:
	CURSO:	14/12/2022
ETIM EDIFICAÇÕES - 3°B		

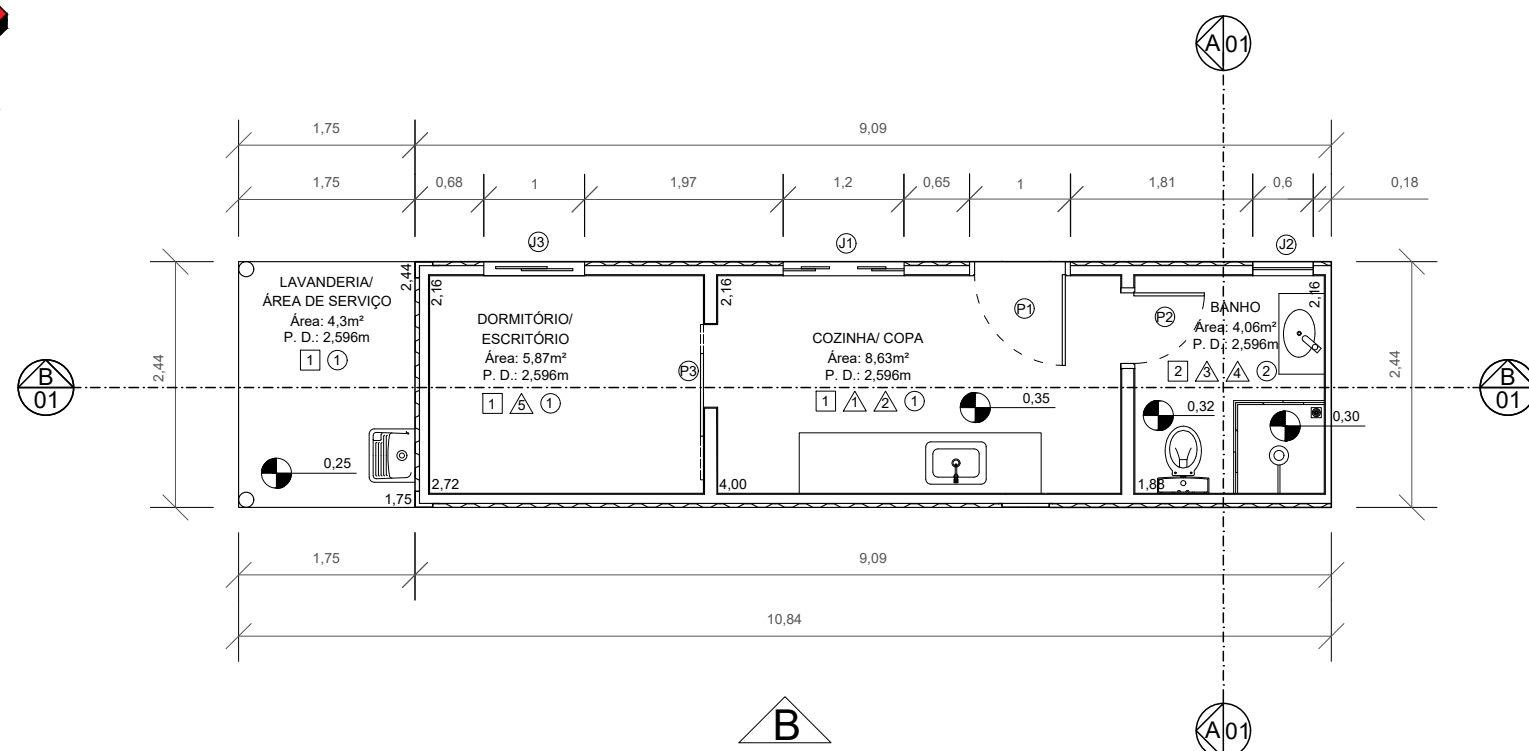

**4** PLANTA BAIXA (EDIFICAÇÃO A)  
ESCALA 1: 75

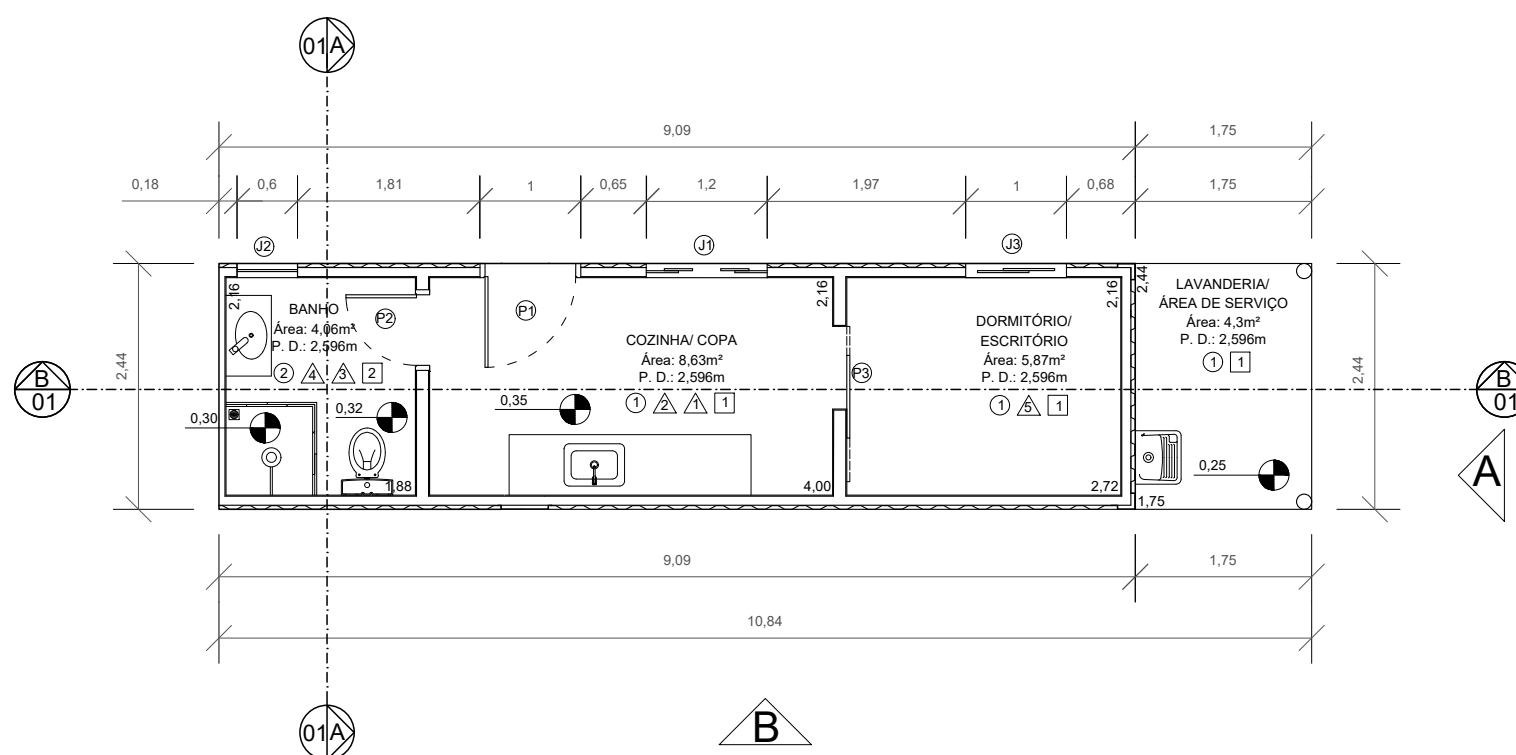

**5** PLANTA BAIXA (EDIFICAÇÃO B)  
ESCALA 1: 75

QUADRO DE ÁREAS					
AMBIENTES	A.P.	A.I.C.	A.I.R.	A.V.C.	A.V.R.
COPA/COZINHA	8,63	1,07875	1,2	0,539375	0,6
BANHEIRO	4,06	0,5075	0,6	0,25375	0,3
QUARTO/ESCRITÓRIO	5,87	0,73375	1	0,366875	0,5

QUADRO DE ESQUADRIA				
PORTAS				
CÓDIGO	DIMENSÃO (cm)	TIPOLOGIA	MATERIAL	QUANT.
P1	210x100	De abrir	Madeira	1
P2	210x80	De abrir	Madeira	1
P3	210x82	De correr	Madeira	1
JANELAS				
J1	100X120	De correr	Alumínio	1
J2	60X100	Maxim ar	Alumínio	1
J3	100X100	De correr	Alumínio	1

QUADRO DE REVESTIMENTOS	
PISO	
LEGENDA	DESCRIÇÃO
1	Cerâmica acetinada cinza
2	Porcelanato mármore acetinado bege
3	Porcelanato mármore acetinado bege
PAREDE	
1	Revestimento acetinado verde
2	Tinta PVA branco gelo
3	Pastilhas cinza
4	Tinta acrílica antimoho branca
5	Cimento queimado geodo cinza
TETO	
1	Tinta PVA branca
2	Forro duplo PVC branco
3	Telha de fibrocimento

**ETEC  
JM**


DENOMINAÇÃO:  
PLANTA BAIXA EXECUTIVA  
ALUNOS:  
CARLA CLARES, MIGUEL AUGUSTO  
E RAFAELA VITORIA  
CURSO:  
ETIM EDIFICAÇÕES - 3ºB

DESENHO N°


**04**/07

DATA:

14/12/2022

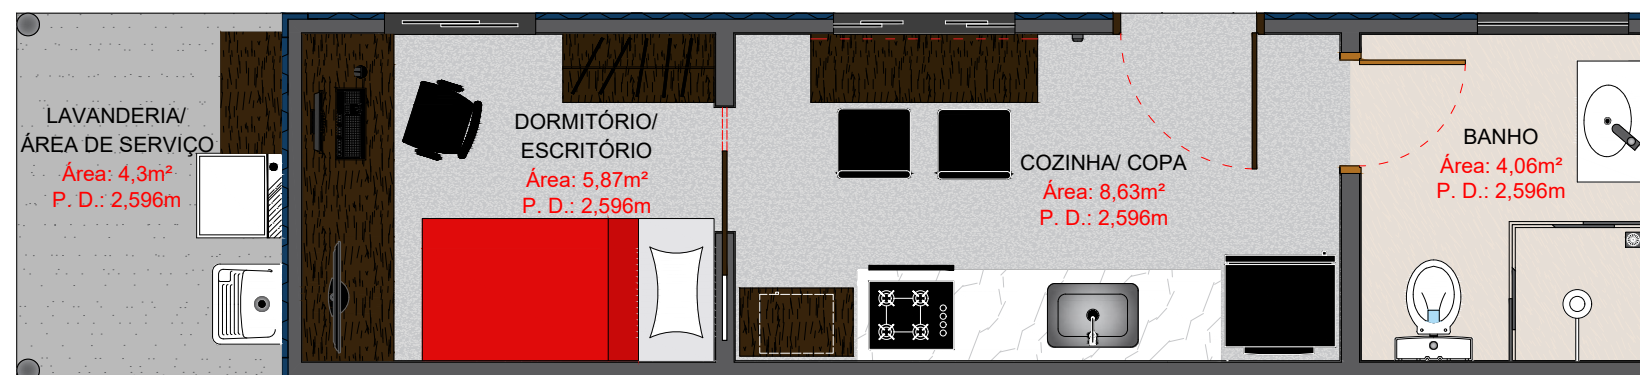

**6** PLANTA BAIXA HUMANIZADA (EDIFICAÇÃO A)  
ESCALA 1: 50

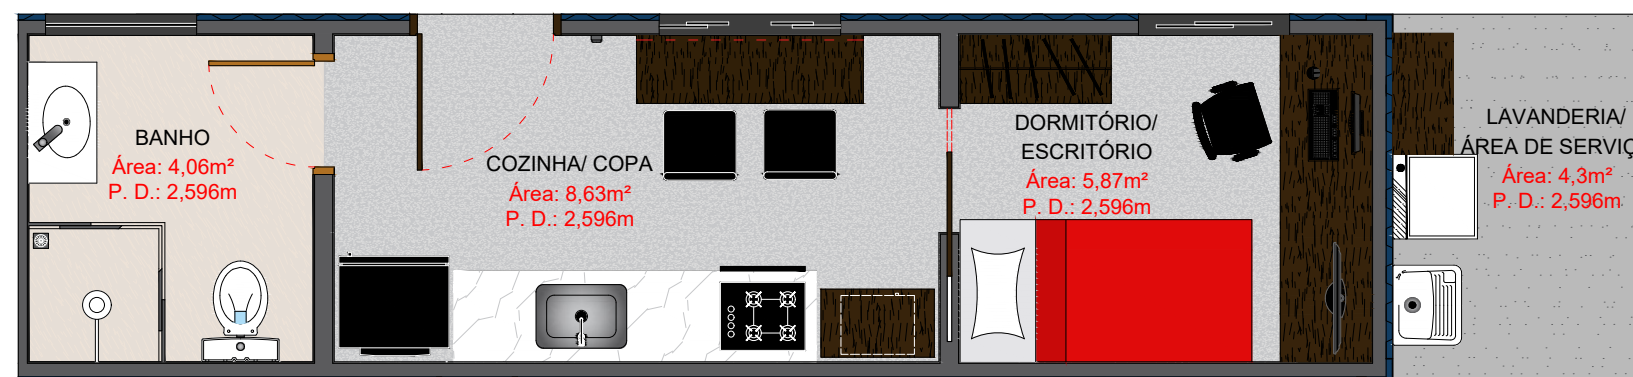

**7** PLANTA BAIXA HUMANIZADA (EDIFICAÇÃO B)  
ESCALA 1: 50

**ETEC  
JM**


DENOMINAÇÃO:  
PLANTA BAIXA HUMANIZADA

ALUNOS:  
CARLA CLARES, MIGUEL AUGUSTO  
E RAFAELA VITORIA


CURSO:  
ETIM EDIFICAÇÕES - 3ºB

DESENHO N°  
**05**/07


DATA:  
14/12/2022

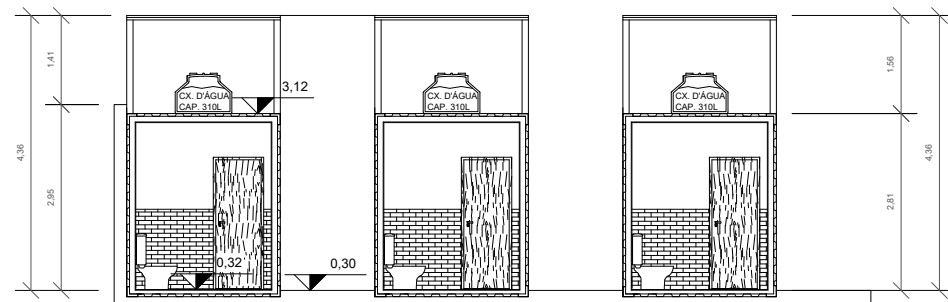


**8** CORTE TRANSVERSAL  
ESCALA 1: 120

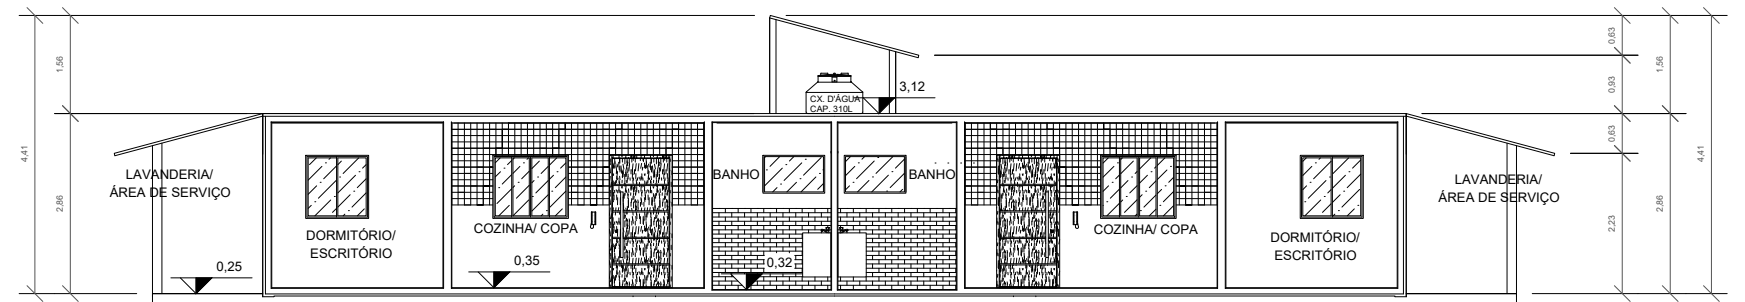


**9** CORTE LONGITUDINAL  
ESCALA 1: 120

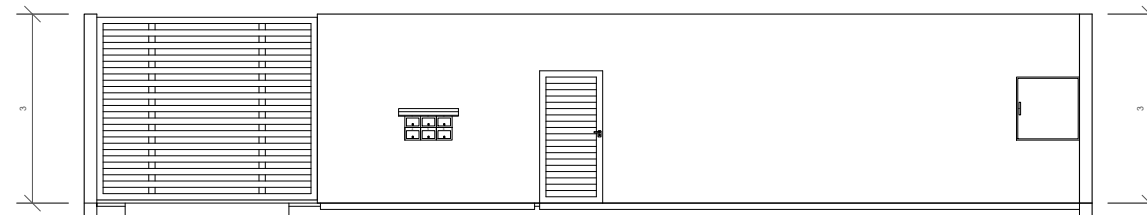

**10** VISTA DA FACHADA INTERIOR  
ESCALA 1: 120

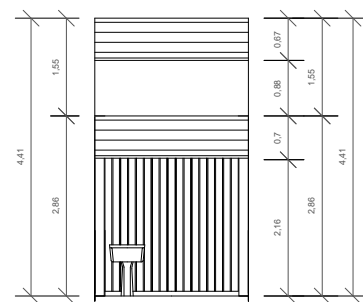

**11** ELEVAÇÃO LATERAL ESQUERDA  
ESCALA 1: 120

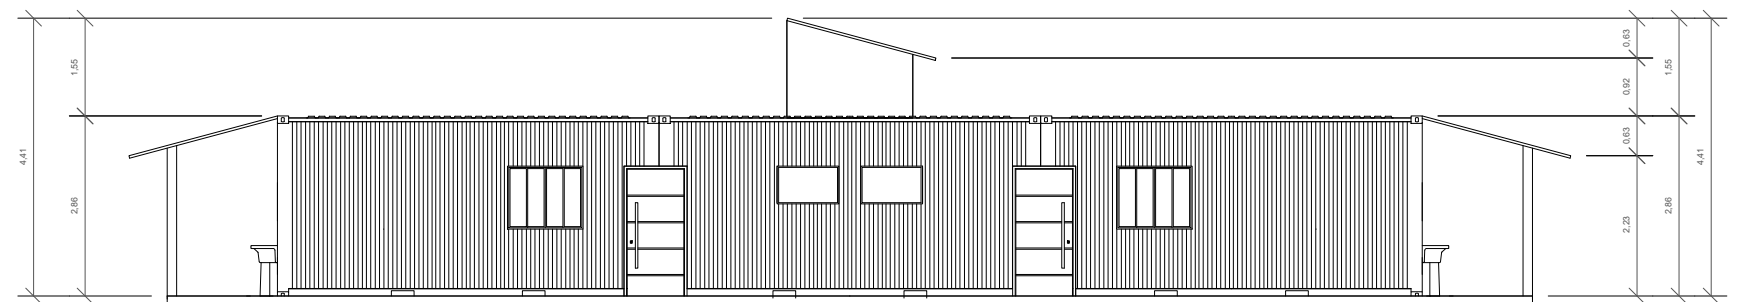

**12** ELEVAÇÃO FRONTAL  
ESCALA 1: 120

**ETEC  
JM**

DENOMINAÇÃO:  
CORTES E ELEVAÇÕES  
ALUNOS:  
CARLA CLARES, MIGUEL AUGUSTO  
E RAFAELA VITORIA  
CURSO:  
ETIM EDIFICAÇÕES - 3ºB


DESENHO N°

**06**/07


DATA:

14/12/2022



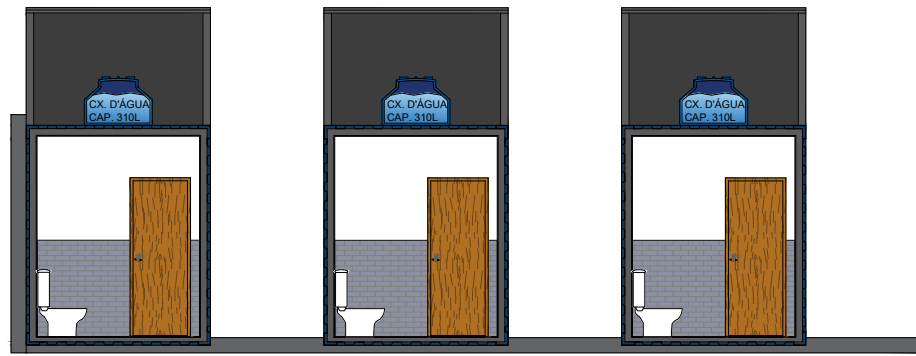


**13** CORTE TRANSVERSAL HUMANIZADO  
ESCALA 1: 100

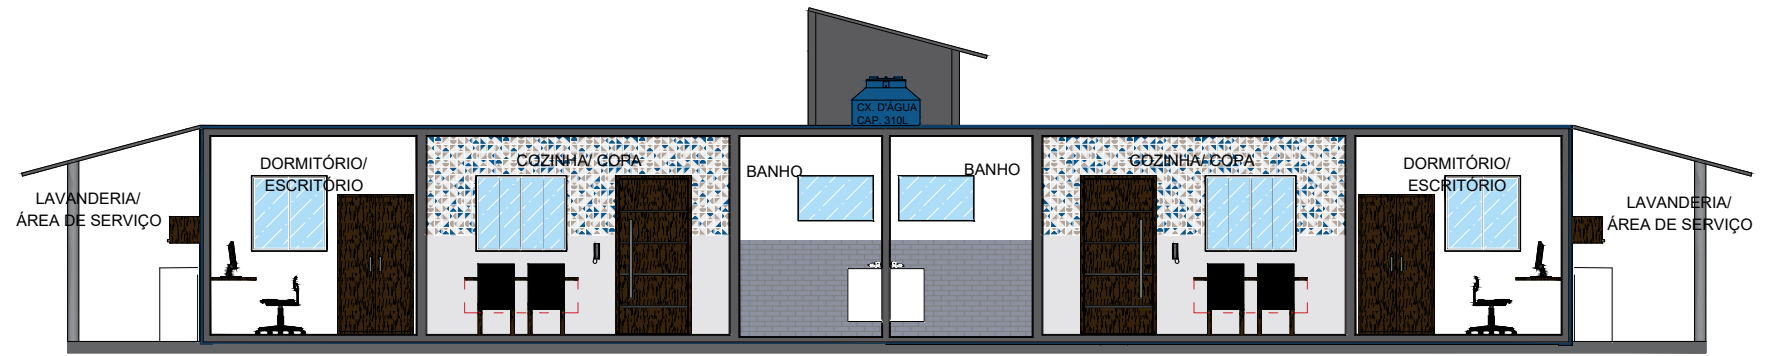


**14** CORTE LONGITUDINAL HUMANIZADO  
ESCALA 1: 100



**15** VISTA DA FACHADA INTERIOR HUMANIZADA  
ESCALA 1: 100

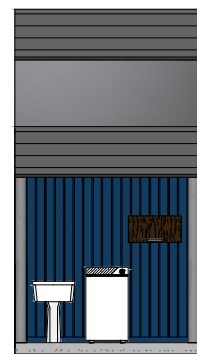

**16** ELEVAÇÃO LATERAL ESQUERDA HUMANIZADA  
ESCALA 1: 100

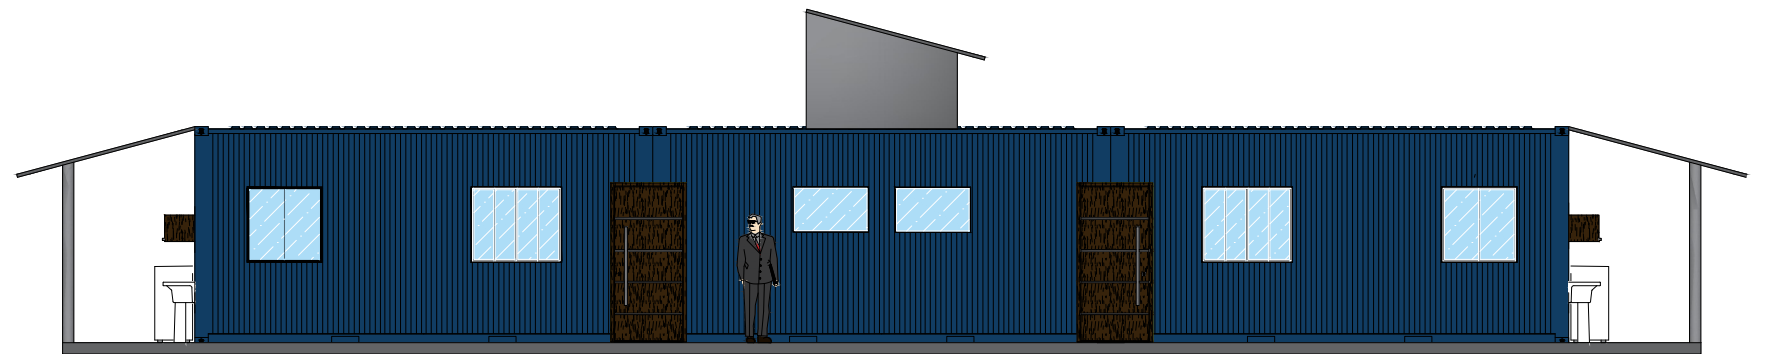

**17** ELEVAÇÃO FRONTAL HUMANIZADA  
ESCALA 1: 100

**ETEC  
JM**

DENOMINAÇÃO:  
CORTES E ELEVAÇÕES HUMANIZADAS  
ALUNOS:  
CARLA CLARES, MIGUEL AUGUSTO  
E RAFAELA VITORIA  
CURSO:  
ETIM EDIFICAÇÕES - 3ºB

DESENHO N°

**07** /07

DATA:

14/12/2022