


01 IMPLANTAÇÃO E COBERTURA
1:100
198,90m²

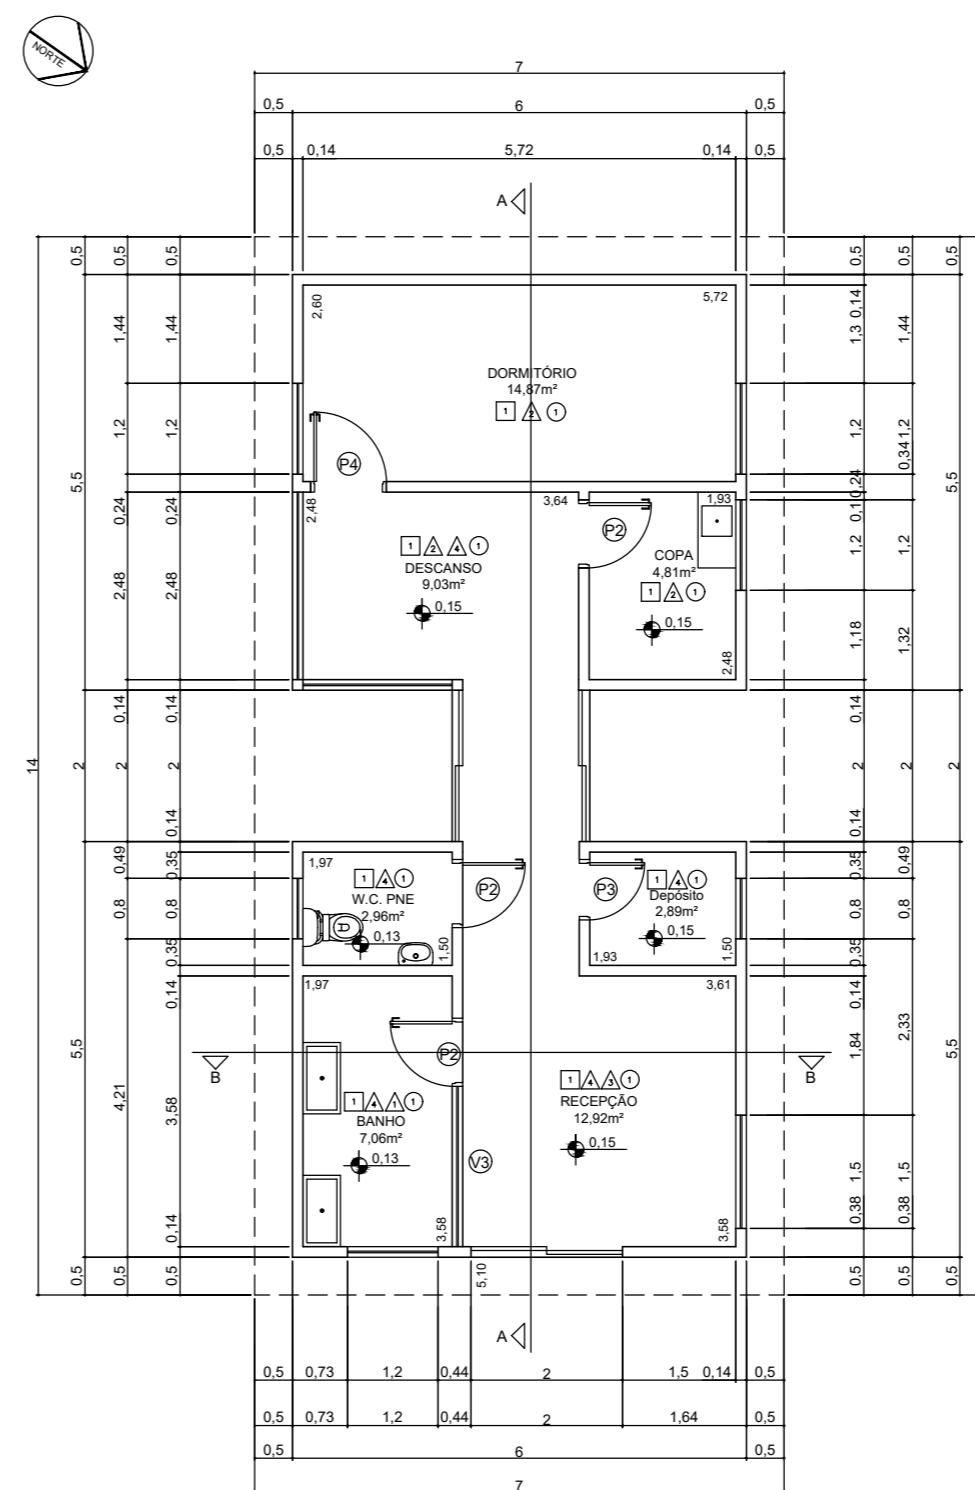

02 PLANTA BAIXA - À CONSTRUIR
1:100
69,65m²

TABELA DE VÍDROS	
VÍDROS	TAMANHOS (m)
V1	2,48 x 2,10
V2	1,97 x 2,10
V3	2,12 x 2,10


TABELA DE JANELAS	
JANELAS	TAMANHOS (m)
J1	1,20 x 1,00
J2	1,50 x 1,00
J3	0,80 x 0,80

TABELA DE PORTAS	
PORTAS	TAMANHOS (m)
P1	2,00 x 2,10
P2	0,80 x 2,10
P3	0,70 x 2,10
P4	0,90 x 2,10
P5	0,80 x 2,10


TABELA DE ÁREAS	
AMBIENTES	ÁREA (m ²)
RECEPÇÃO	12,92
BANHO PET	7,06
DESCANSO	9,03
W.C.	2,96
COPA	4,81
DEPÓSITO	2,89
DORMITÓRIO	14,87

TABELA DE REVESTIMENTOS	
PAREDES	
△	TINTA ACRILICA AZUL
△	TINTA ACRILICA VERDE
△	TINTA ACRILICA AMARELA
△	TINTA ACRILICA BRANCA
PISOS	
1	CERÂMICO CIMENTO QUEIMADO
2	BLOCO DE CONCRETO
TETO	
○	FORRO DE GESSO


IDENTIFICAÇÃO			
PROJETO HOTEL PET - IMPLANTAÇÃO/TABELAS			
CLIENTE			
TRABALHO DE CONCLUSÃO DE CURSO			
PROJETISTAS			
BEATRIZ PASSARELLI E NICOLY SAMPAIO			
DATA	ESCALA	REVISÃO	FOLHA
12/12/2022	1:100	REV 01	01 / 02

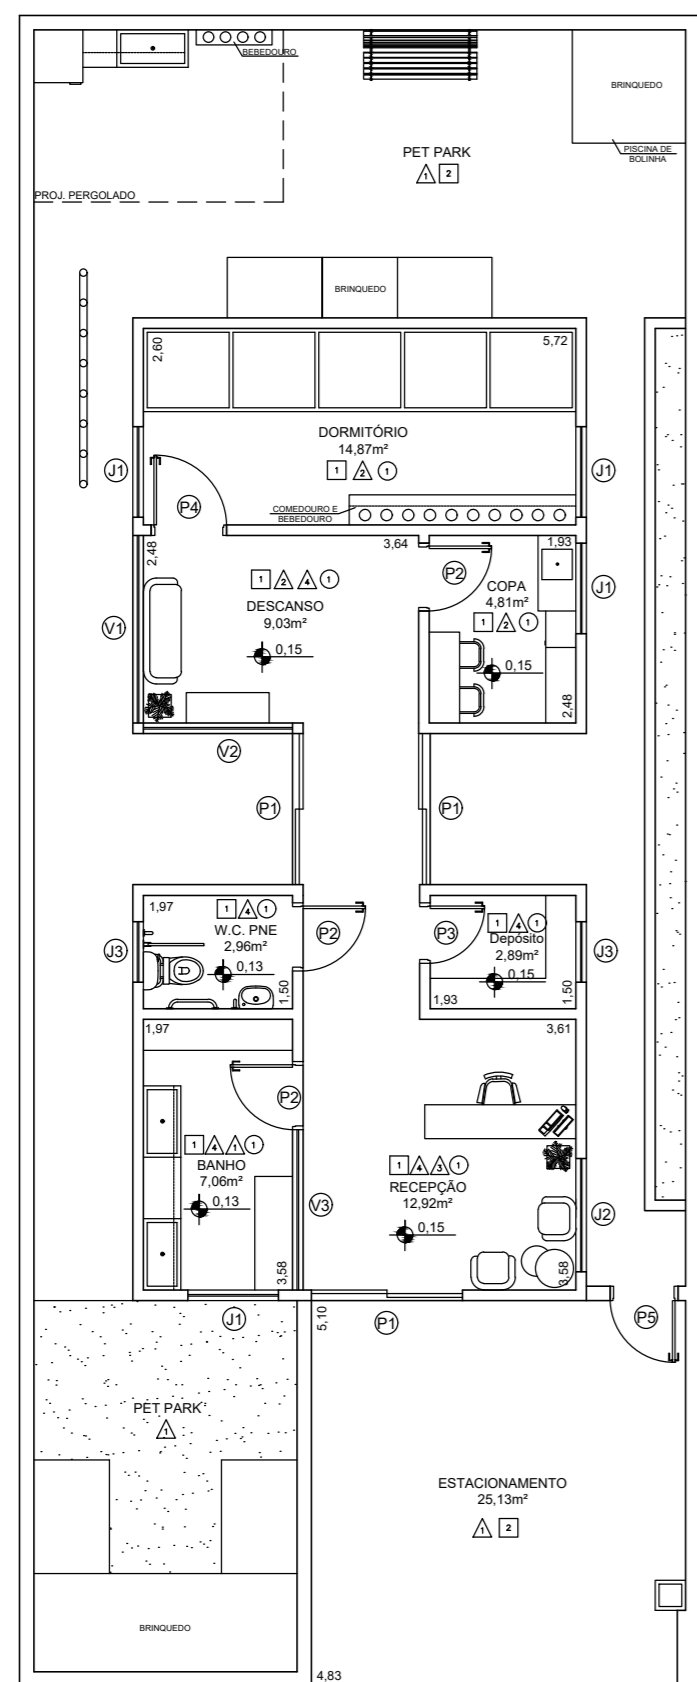


03 PLANTA BAIXA - LAYOUT
1:100 69,65m²

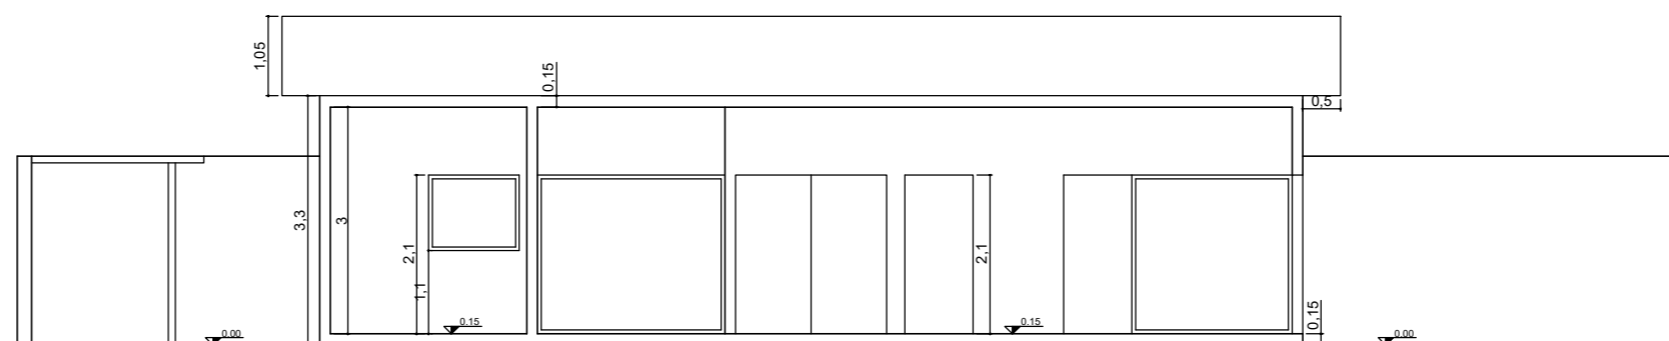


04 CORTE A.A.
1:100

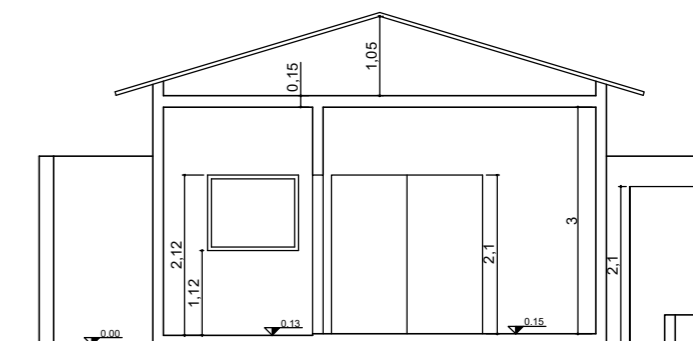


05 CORTE B.B.
1:100

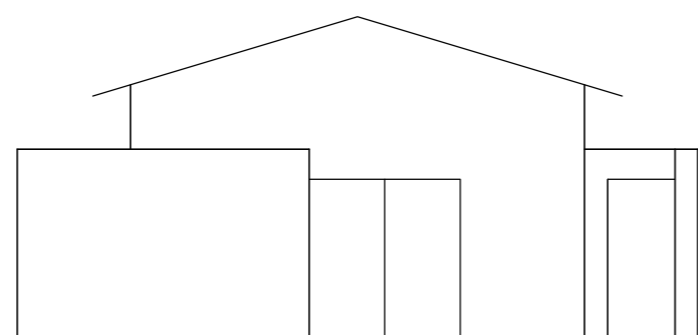


06 ELEVAÇÃO FRONTAL
1:100

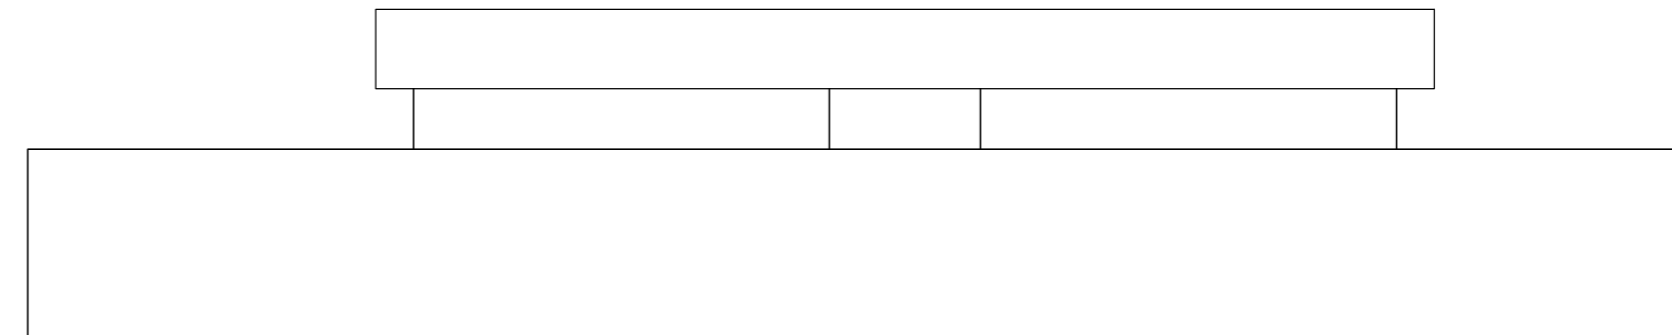

07 ELEVAÇÃO LATERAL DIREITA
1:100

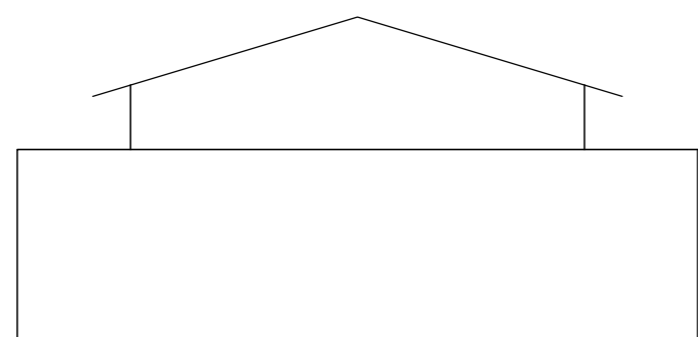

08 ELEVAÇÃO DOS FUNDOS
1:100

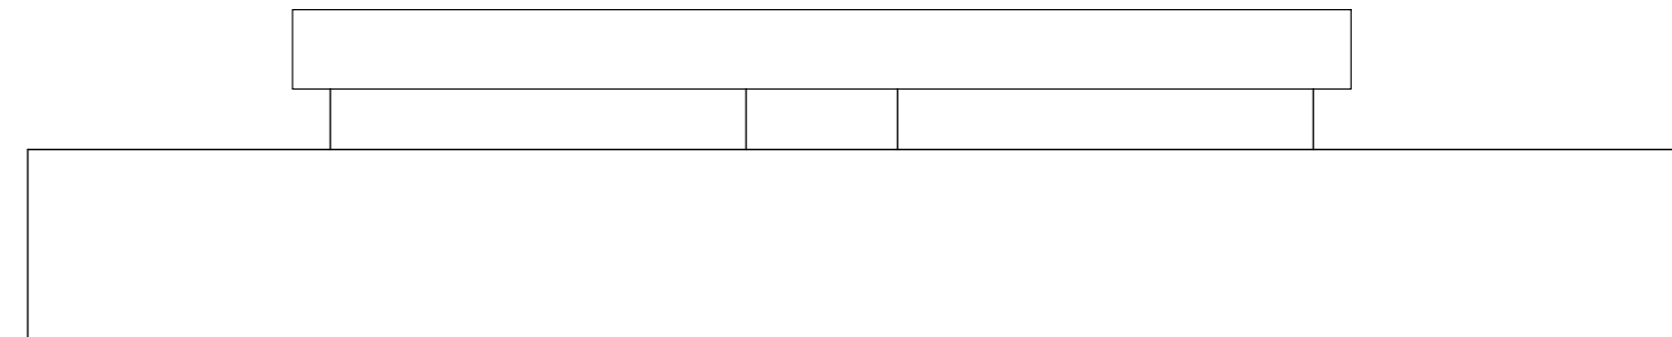

09 ELEVAÇÃO LATERAL ESQUERDA
1:100

IDENTIFICAÇÃO			
PROJETO HOTEL PET - LAYOUT/CORTES/ELEVAÇÕES			
CLIENTE			
TRABALHO DE CONCLUSÃO DE CURSO			
PROJETISTAS			
BEATRIZ PASSARELLI E NICOLY SAMPAIO			
DATA	ESCALA	REVISÃO	FOLHA
12/12/2022	1:100	REV 01	02 / 02