
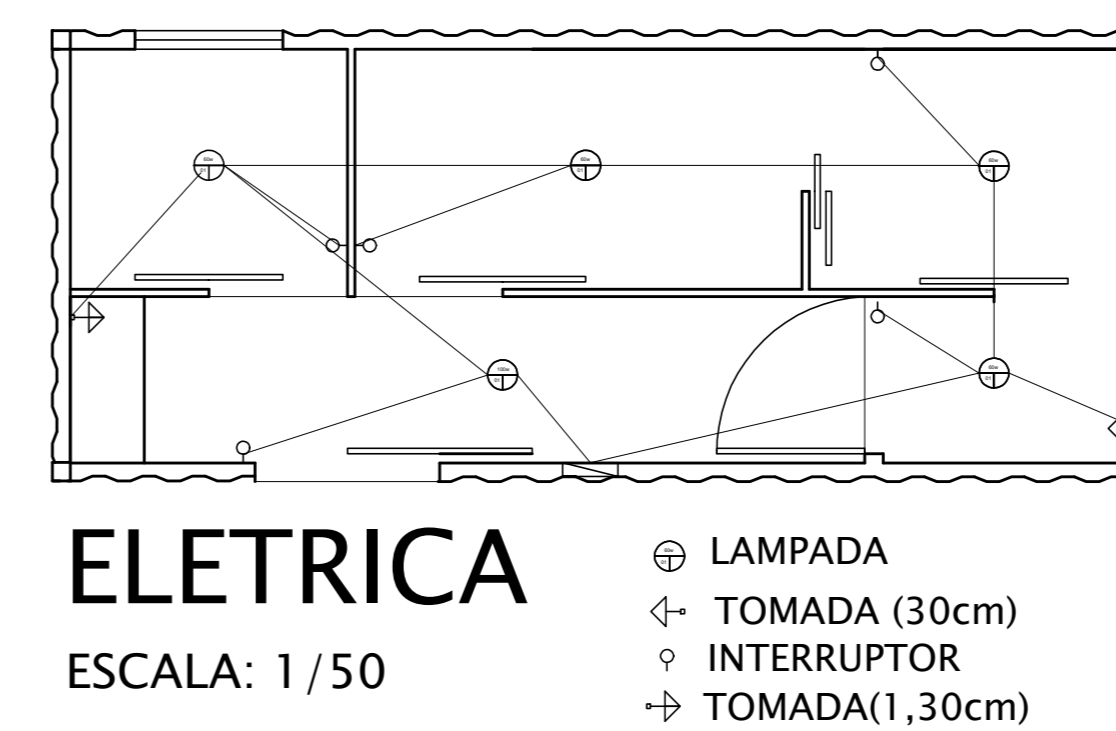
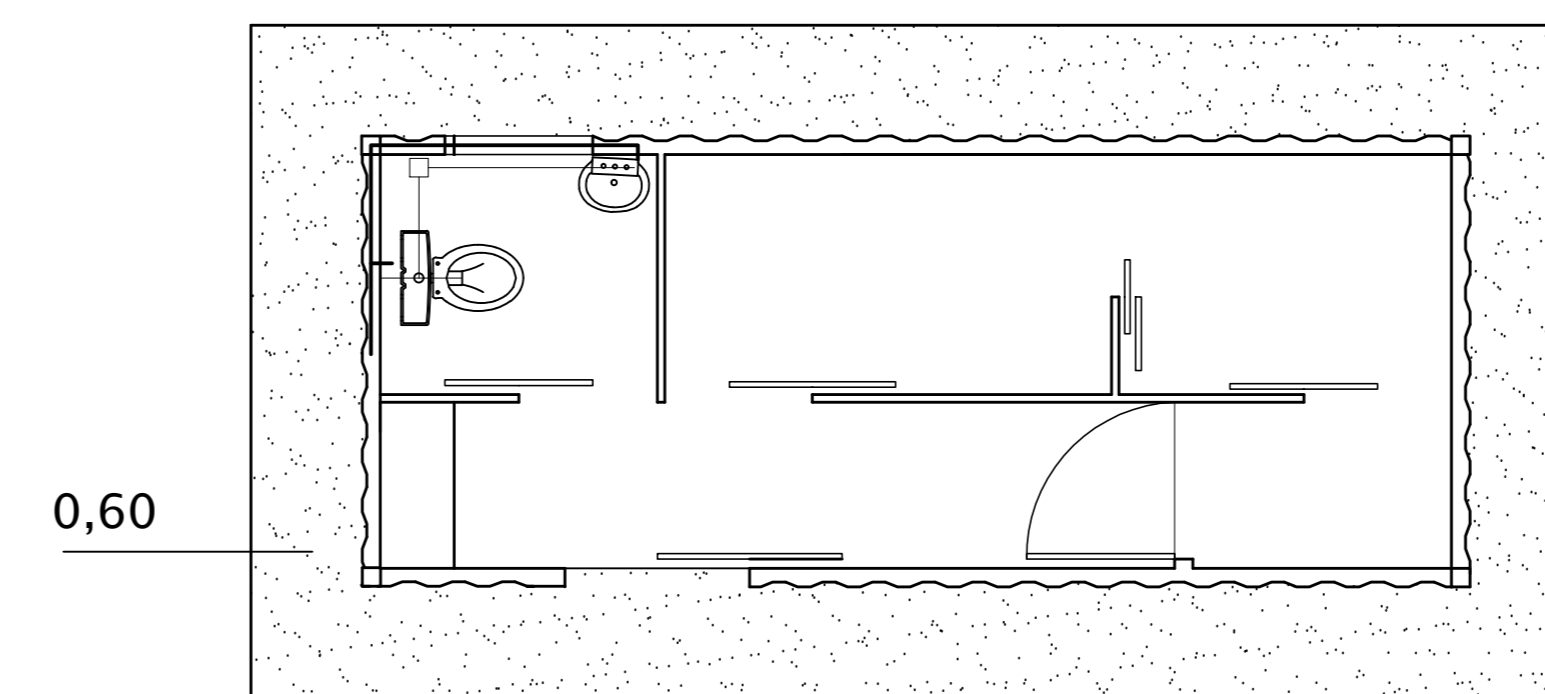
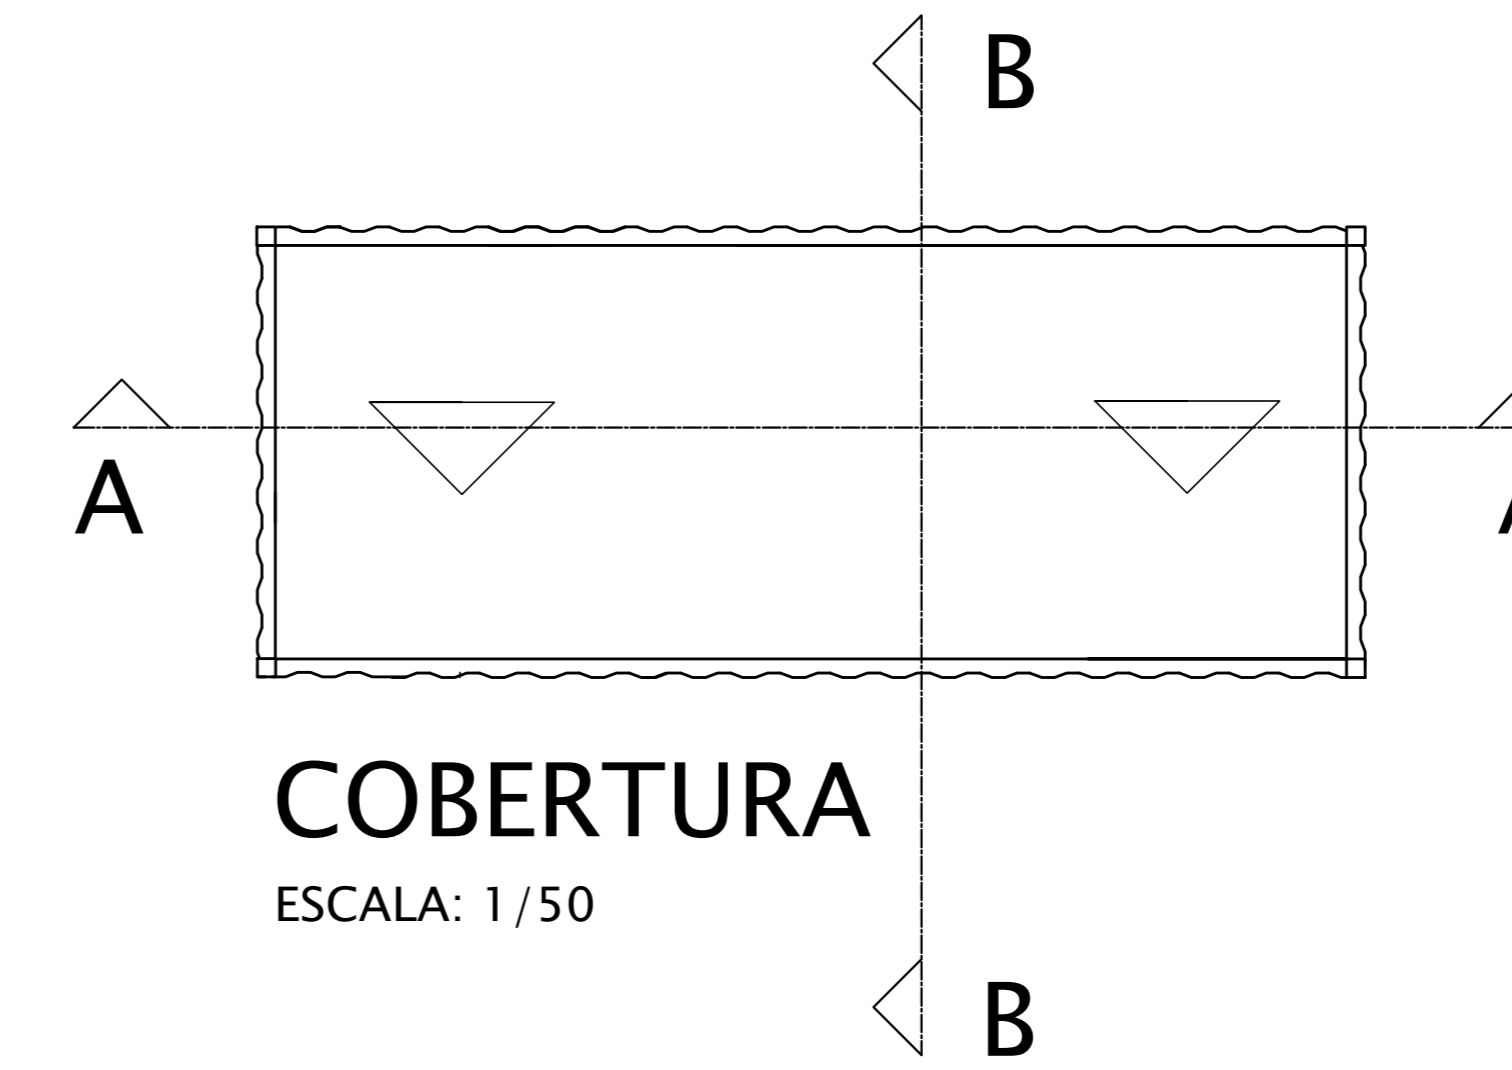
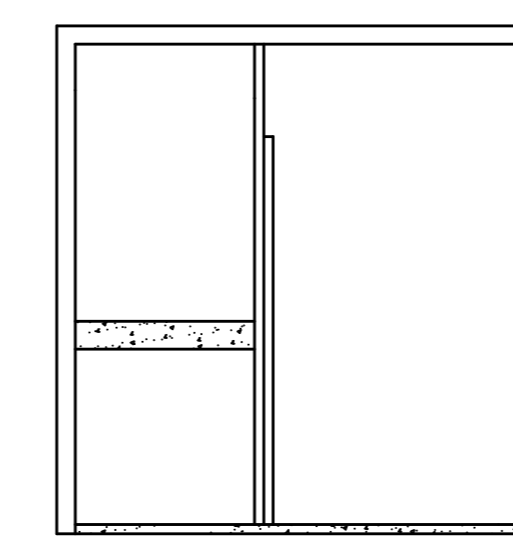
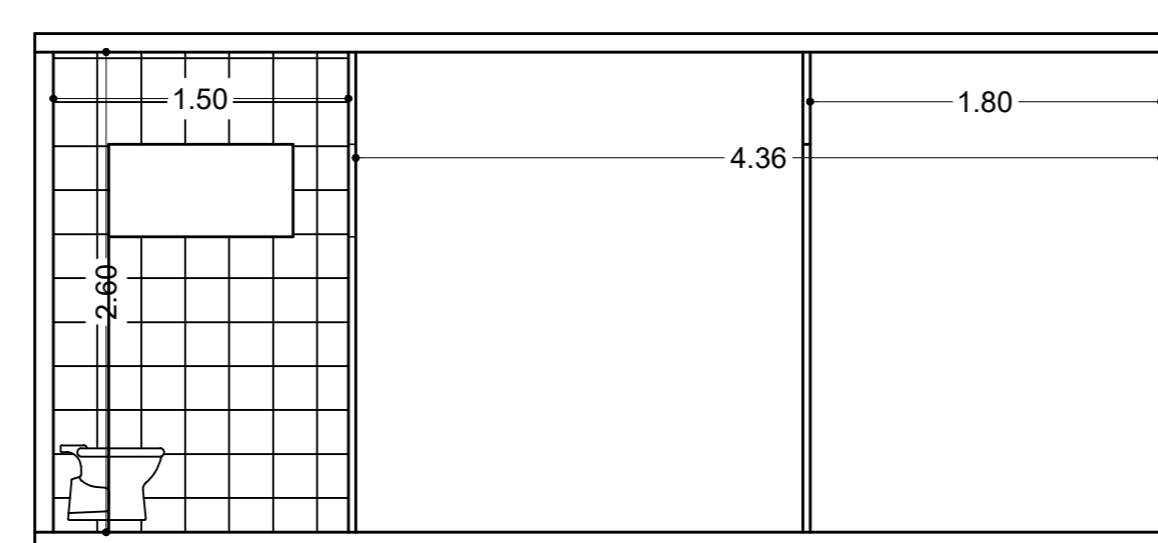
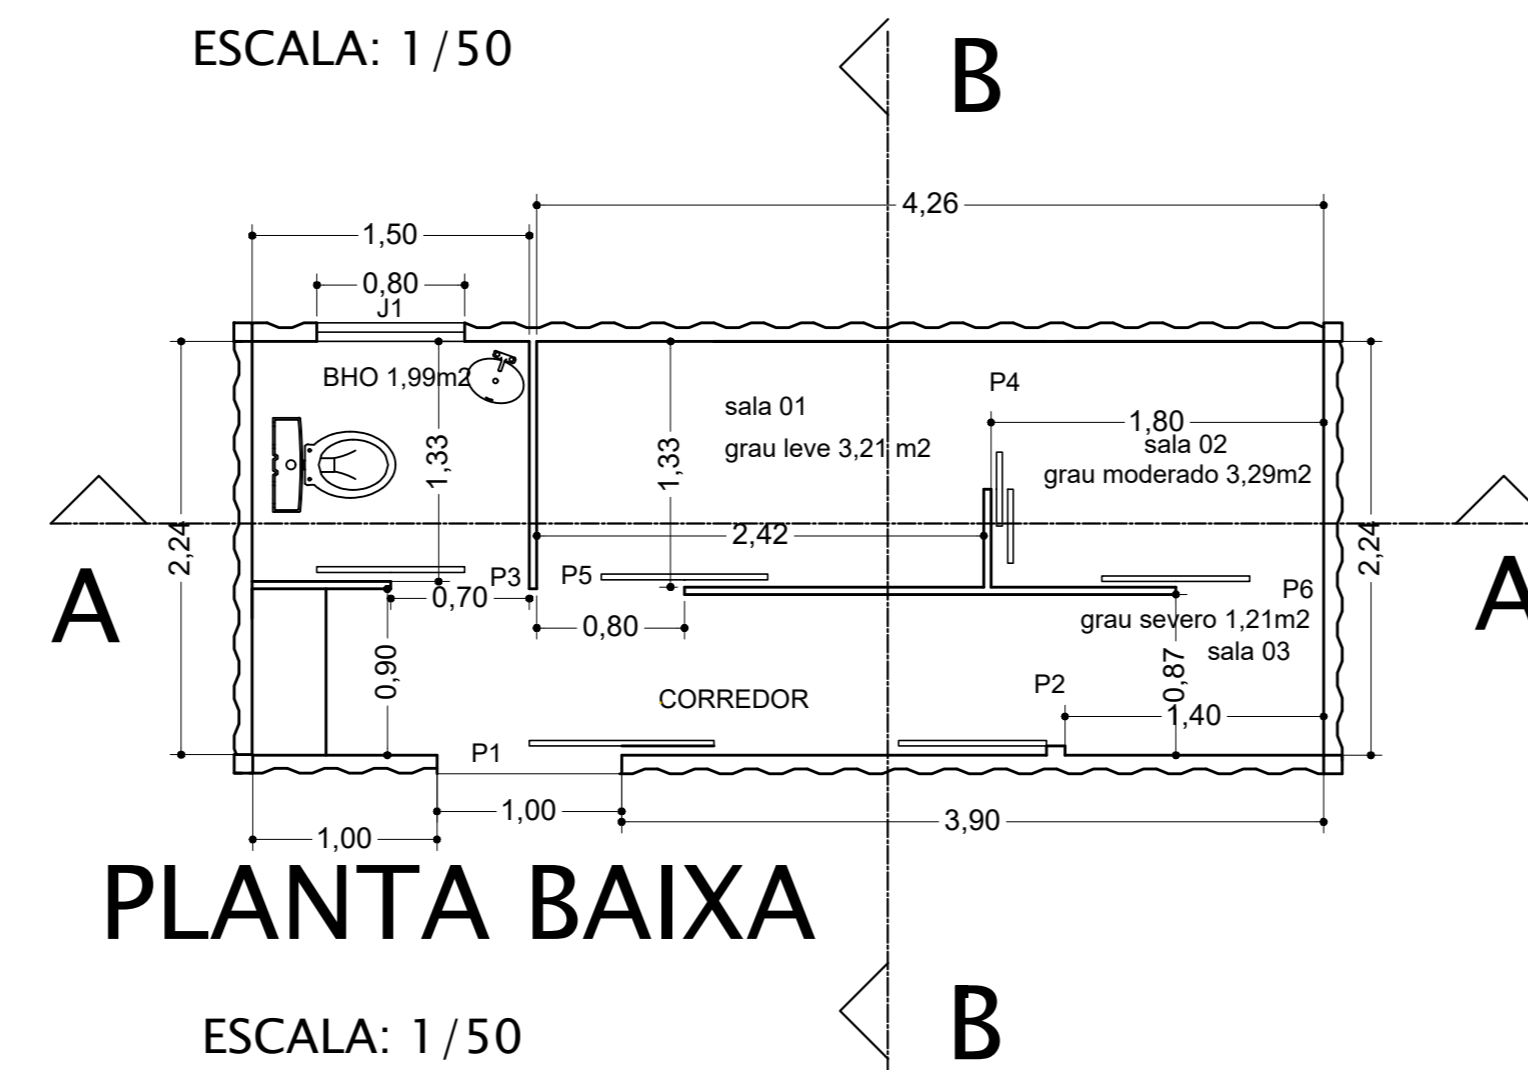
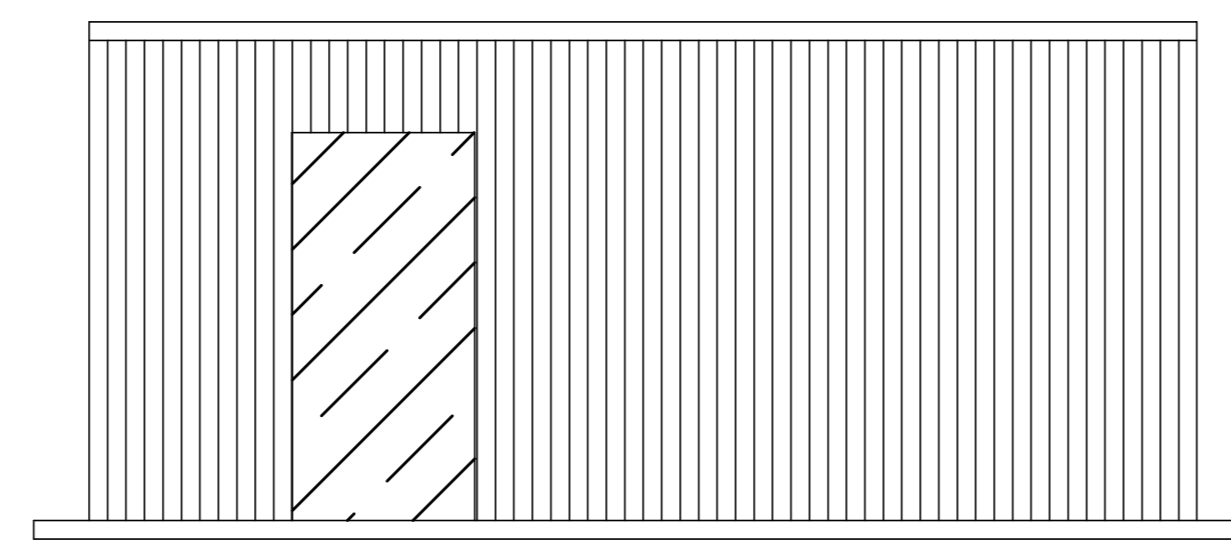


QUADRO DE ESQUADRIAS				
PORTAS	LAGURA	ALTURA	PEITORIL	TIPO
P1	1,00	2,10	-----	MADERA LISA
P2	0,80	2,10	-----	MADERA LISA
P3	0,70	2,10	-----	MADERA LISA
P4	0,80	2,10	-----	MADERA LISA 2 FOLHAS
P5	0,80	2,10	-----	MADERA LISA
P6	0,80	2,10	-----	MADERA LISA
JANELAS	LAGURA	ALTURA	PEITORIL	TIPO
J1	1,00	0,60	2,20	MAXIMO-AR

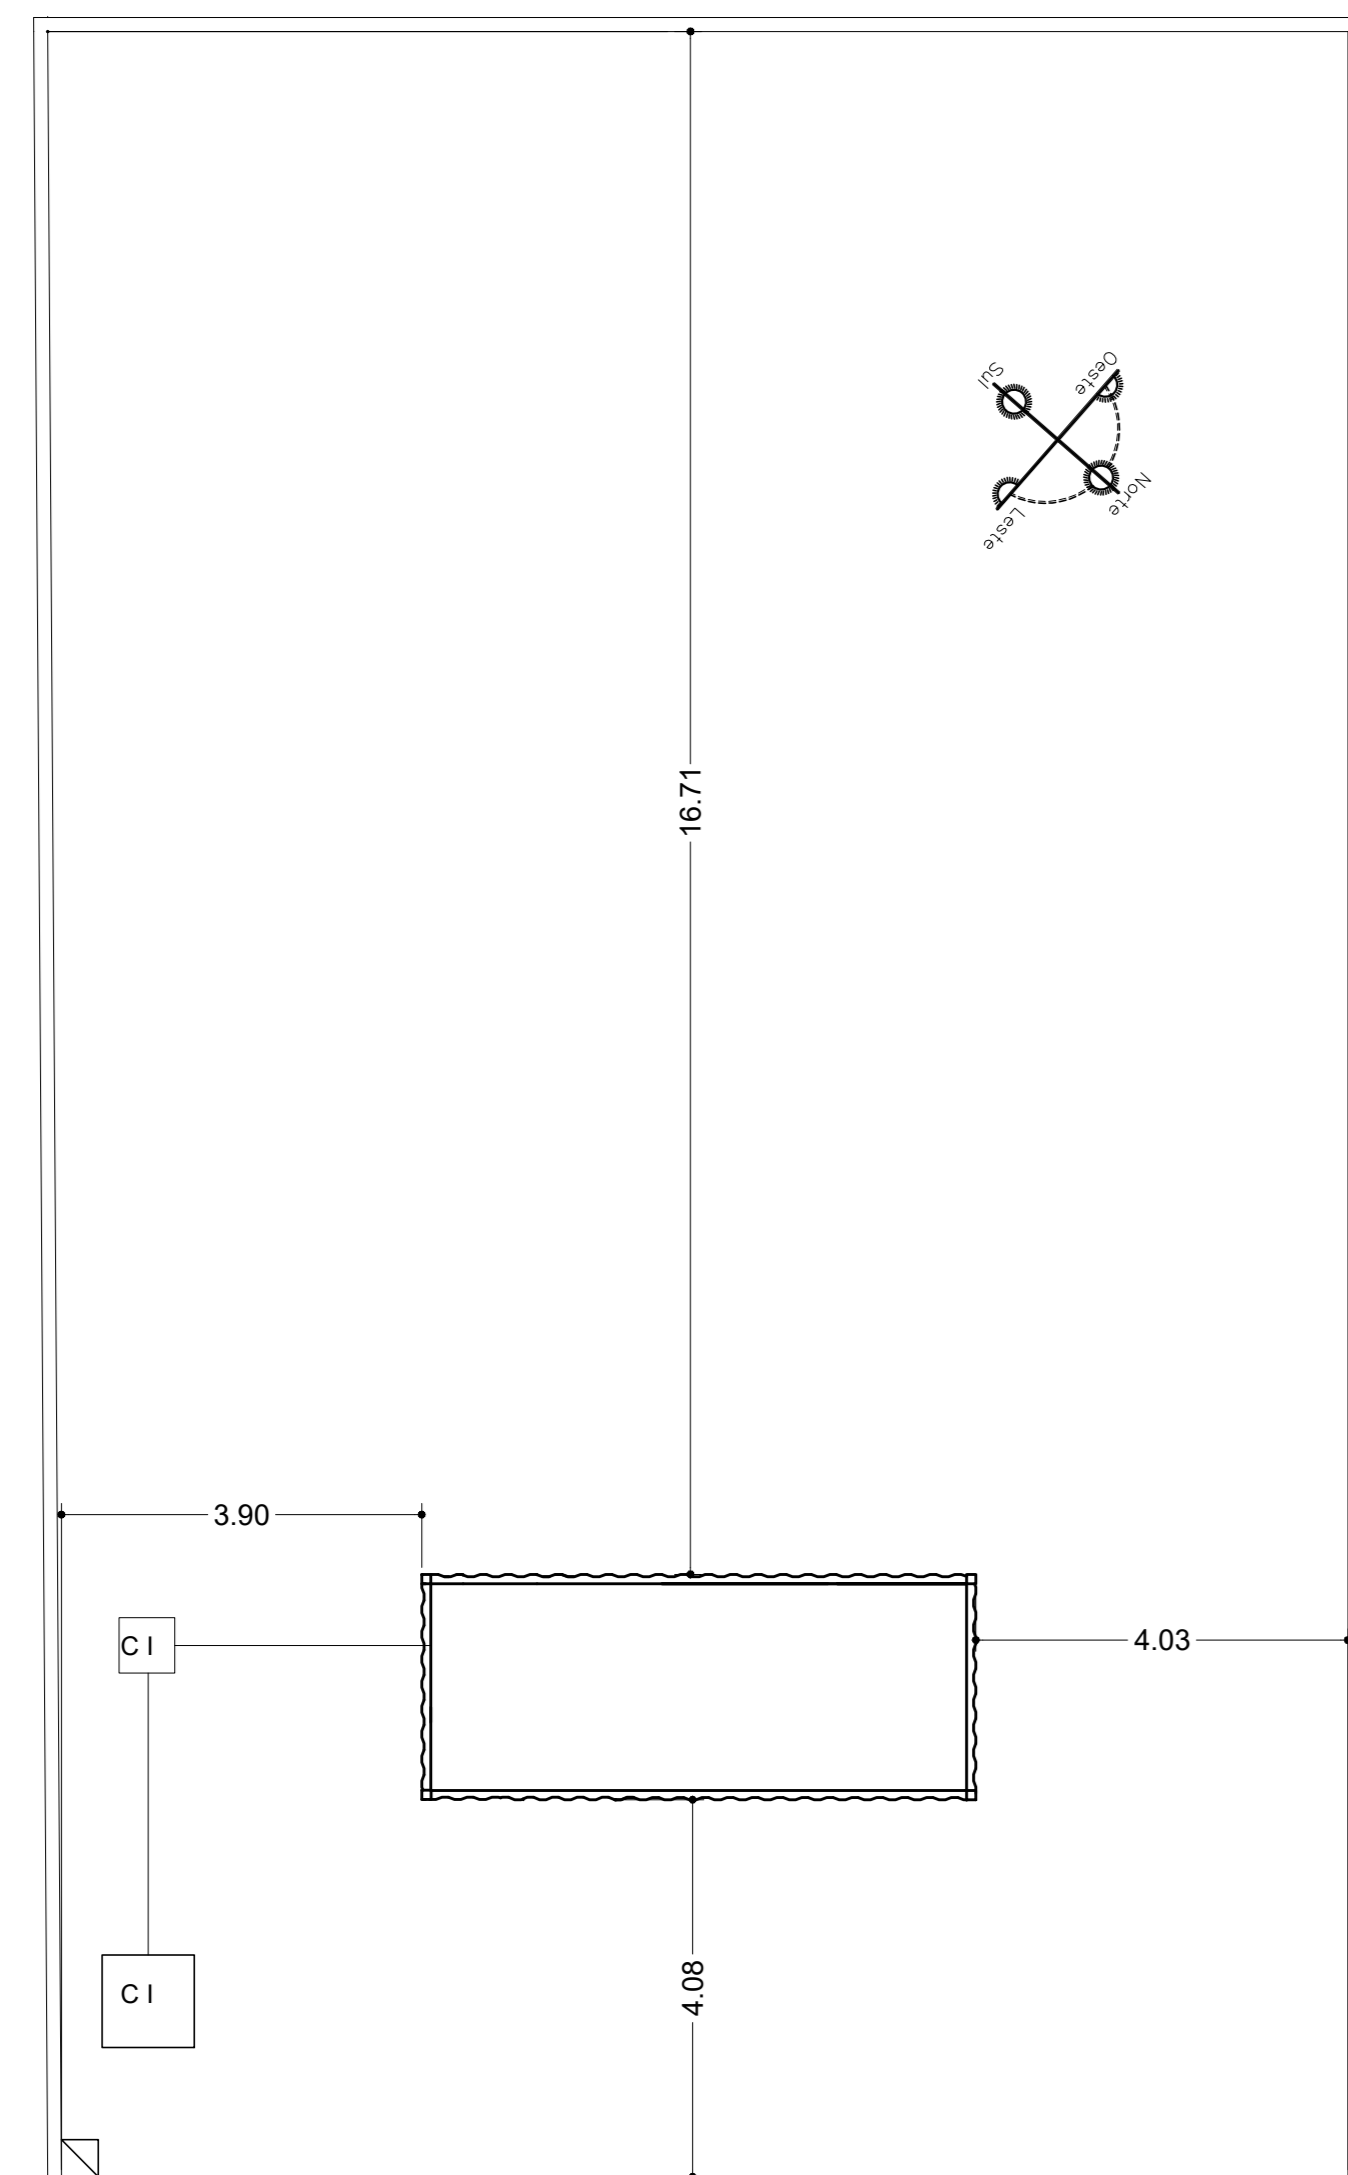

PROJETO ARQUITETÔNICO


TÍTULO
EDIFICAÇÃO EM CONTAINER PARA USO DA SAÚDE-
SIMULADOR DA CONDIÇÃO DE AUTISMO

PROPRIETÁRIO
JOSEMARI APARECIDA DE OLIVEIRA

LOCAL
RUA EMBIÁ - LOTE 15 - QUADRA '18'

BARRO

CIDADE
TUPÃ - S.P.

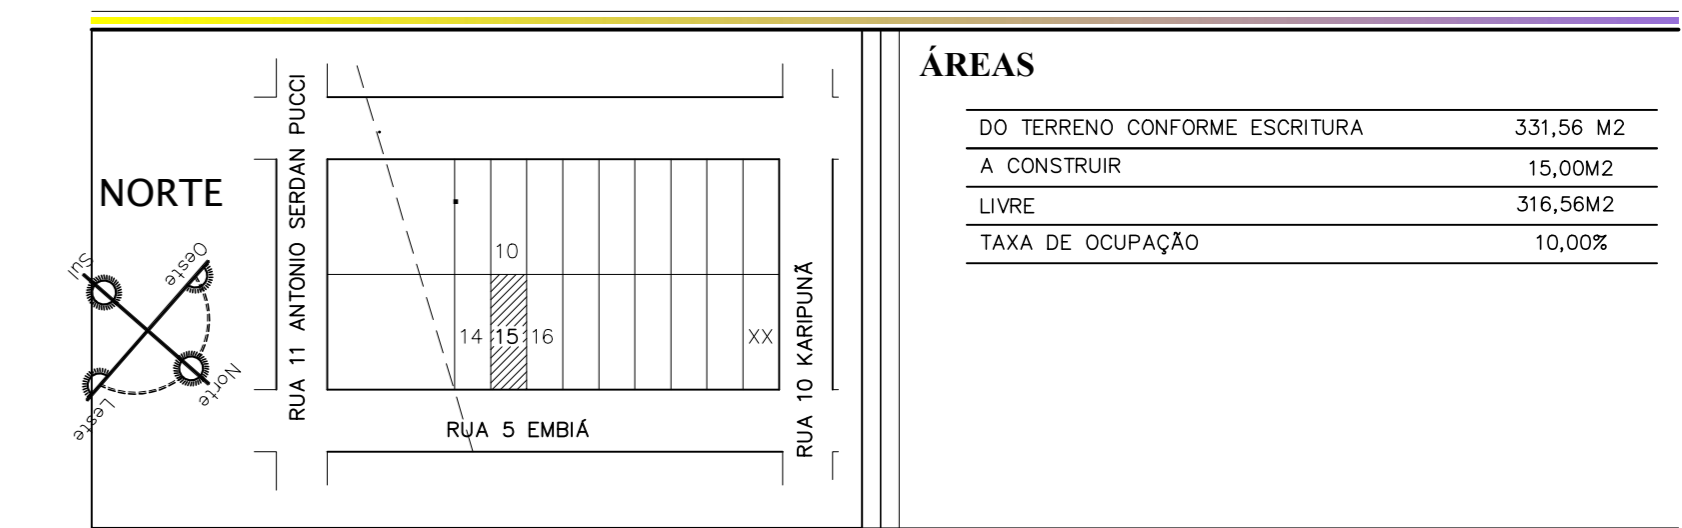

ESCALAS DOS OBJETOS
INDICADAS

PROPRIETÁRIO:
XXXXXXXXXXXX
RS: XXXXXXXX
CPF: XXXXXXXXXX

AUTOR / RESP. TÉCNICO
XXXXXXXXXXXXXXXXXXXX
RECEBERFEELCÇÕES
XXXXXXXXXXXX

O PROFISSIONAL NÃO SE OBRIGA A RESPONDER PELAS
MODIFICAÇÕES DO PROJETO, SEM A ANUÊNCIA DESTA

A APROVAÇÃO DO PROJETO NÃO IMPLICA NO RECONHECIMENTO
DO DIREITO DE POSSE E PROPRIEDADE,
SEM COMO NA CONFIRMAÇÃO DE DIVISA DO TERRENO
POR PARTE DA MUNICIPALIDADE DESTA CIDADE

ANOTAÇÕES

DESENHO / CAD
JDP - DESIGN

DATA
ABRIL - 2012