

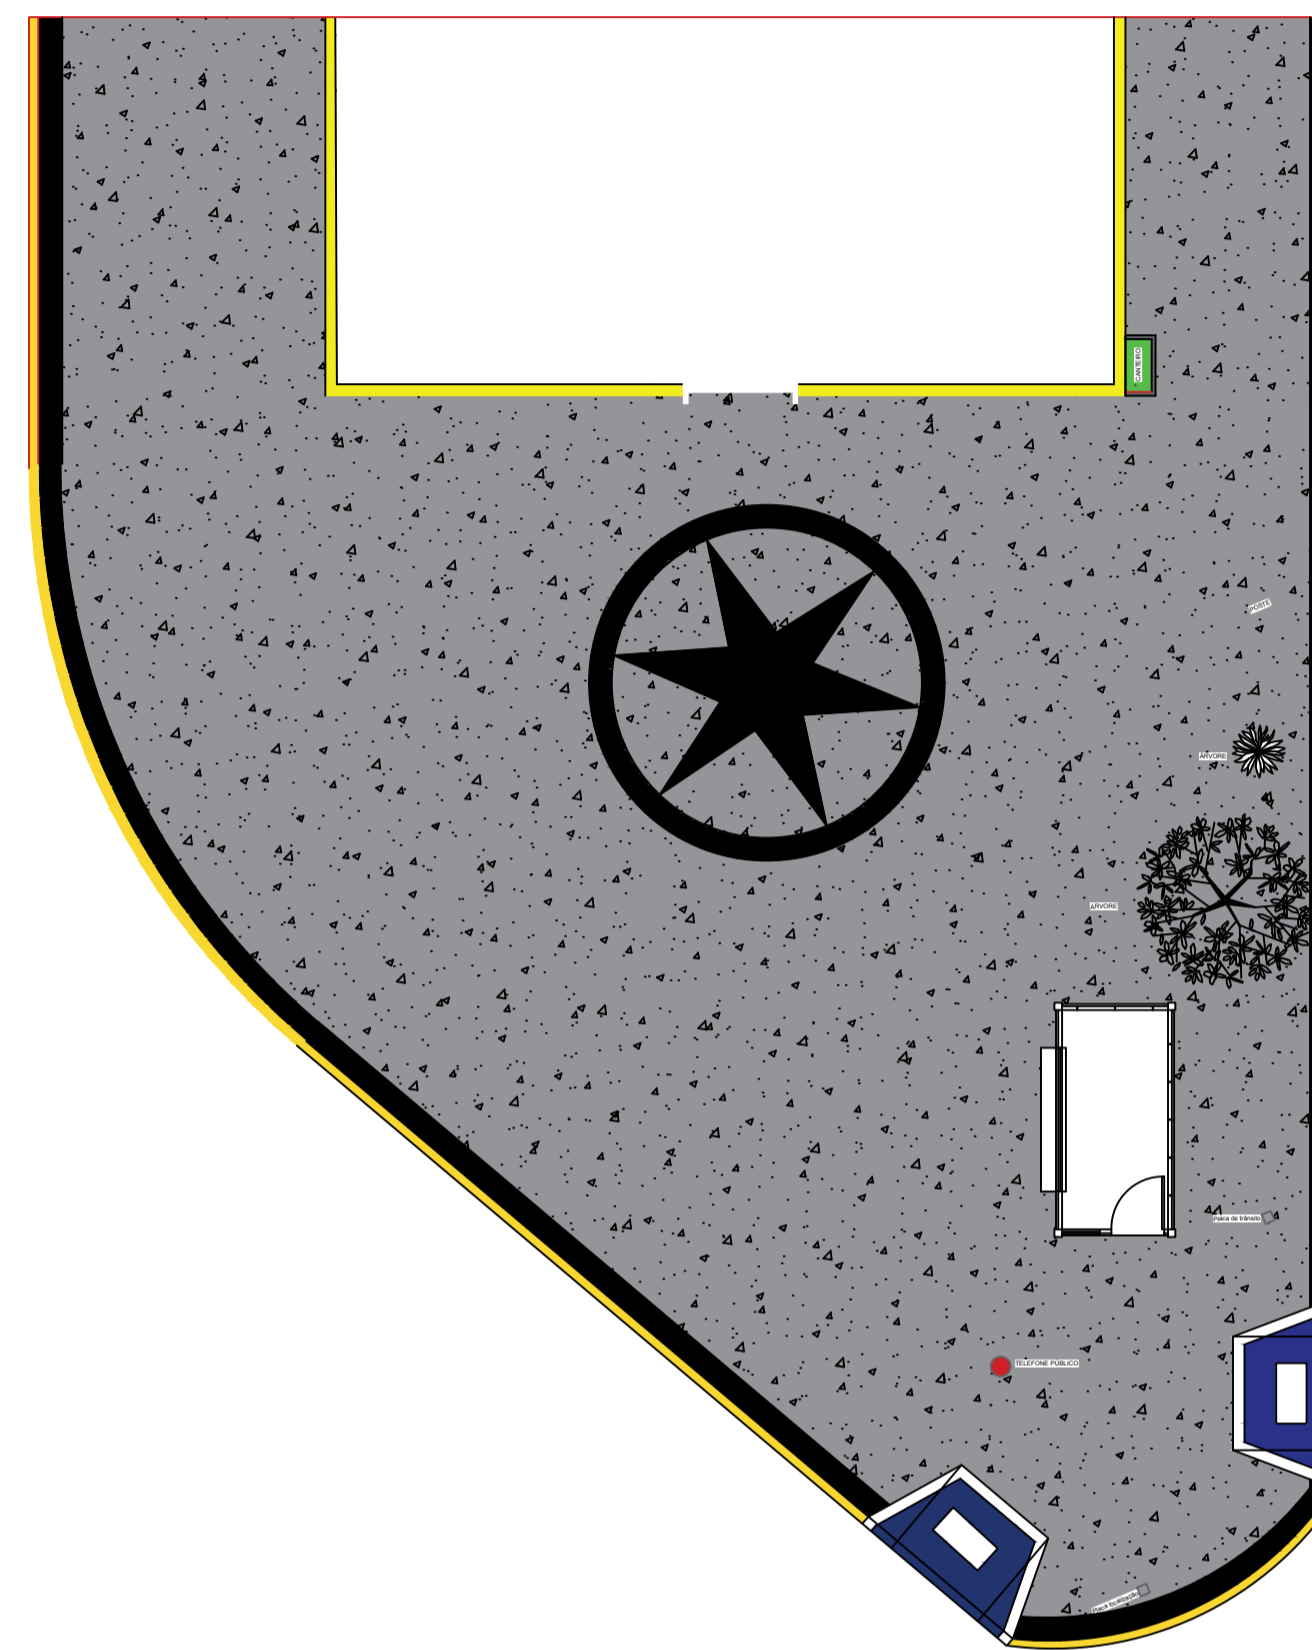



LOCALIZAÇÃO

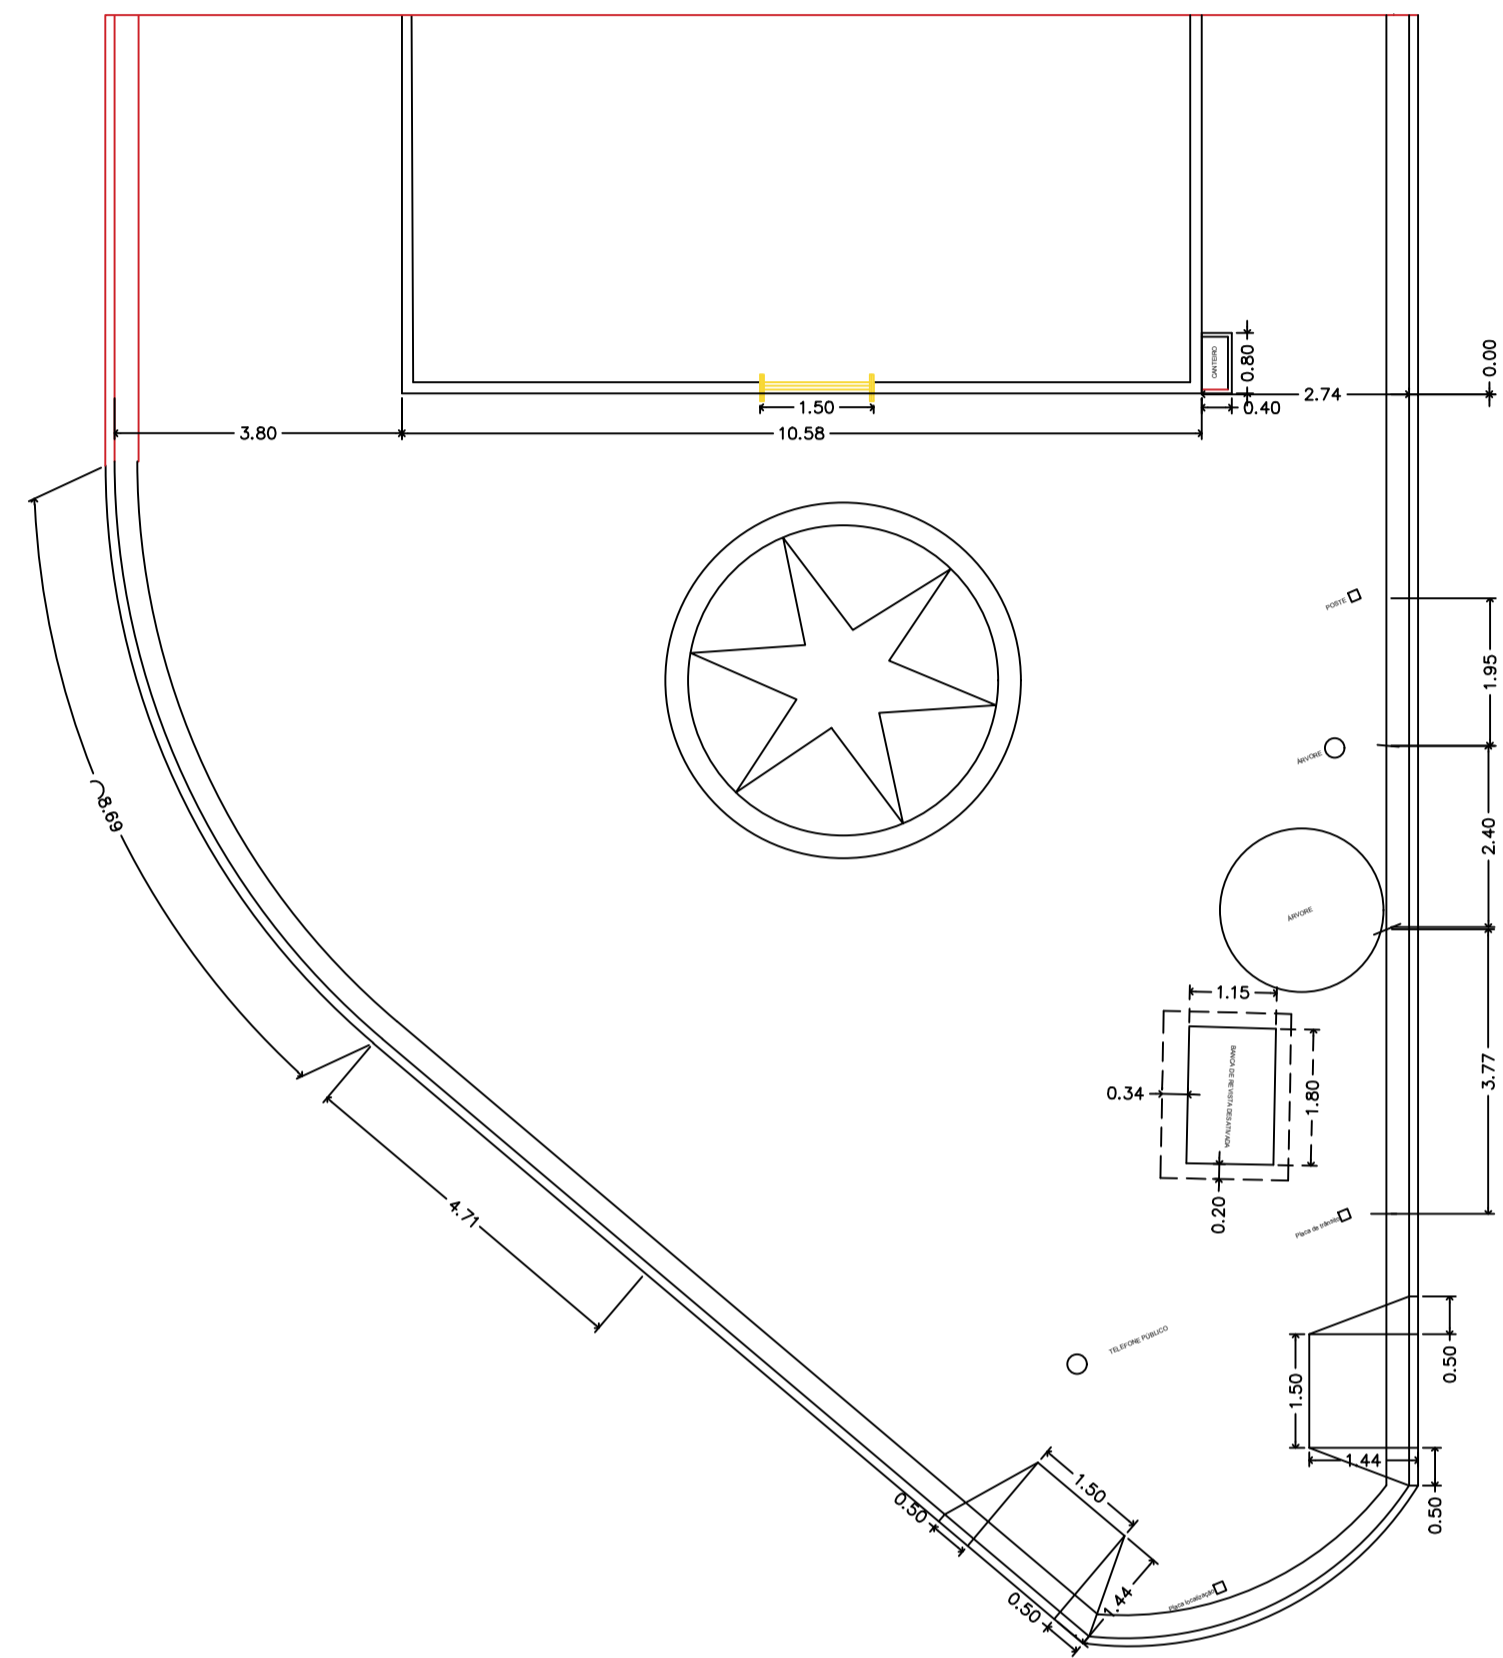


CONTAINER

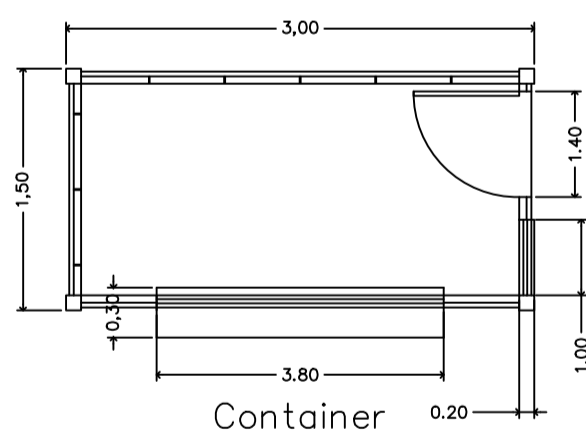


Container 0.20

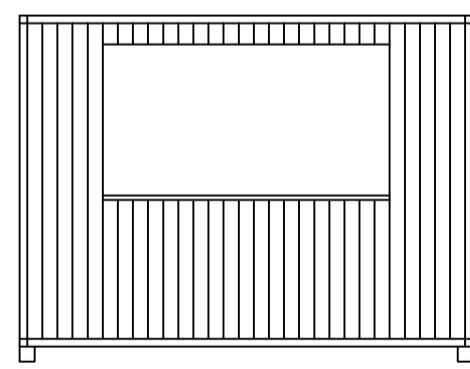


Vista frontal

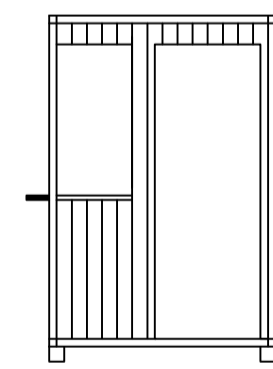


Vista lateral direita

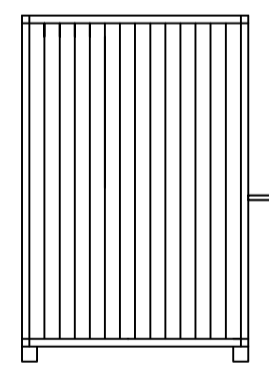


Vista lateral esquerda

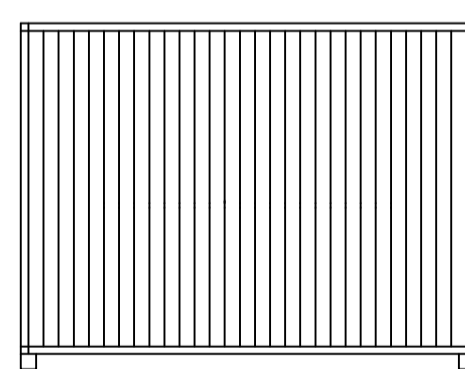


Vista posterior

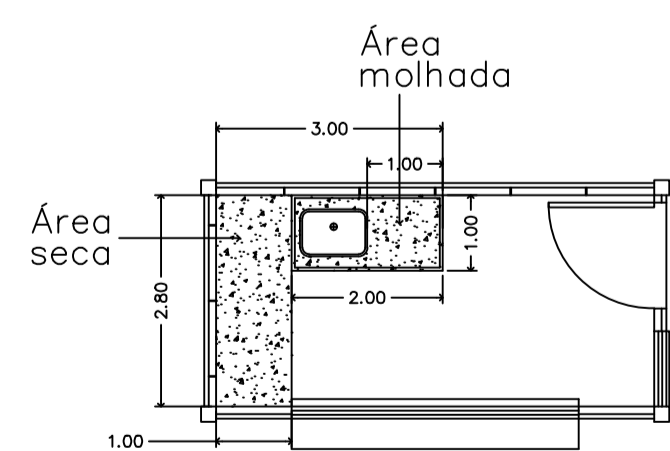


Planta baixa

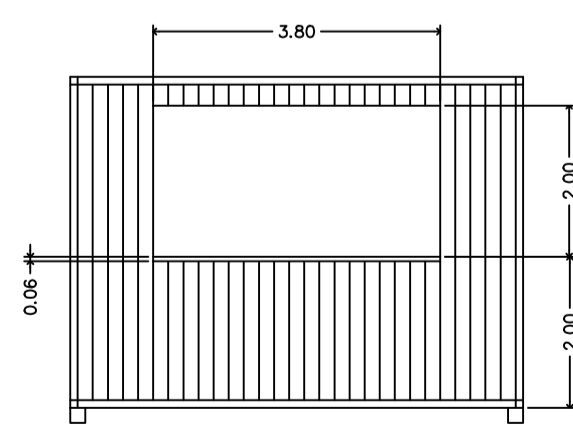

Vista frontal

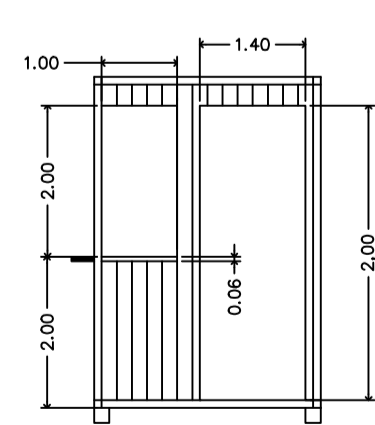

Vista lateral direita








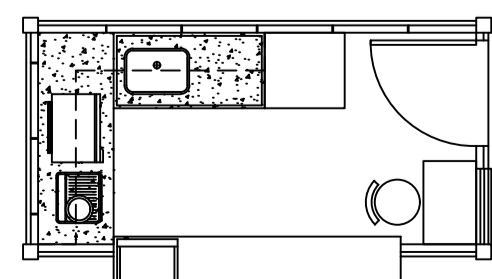


Layout

MARCENARIA

ARMÁRIOS

BALCÃO CAIXA

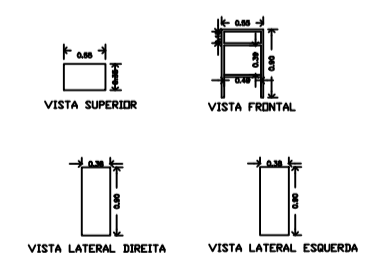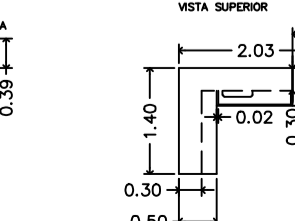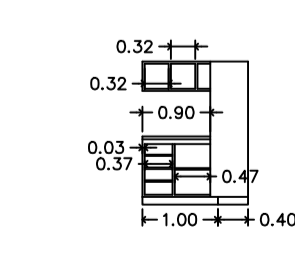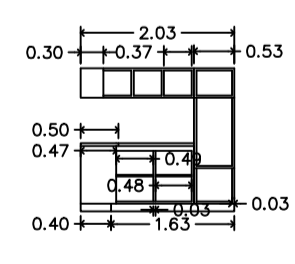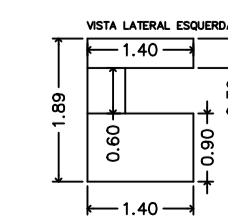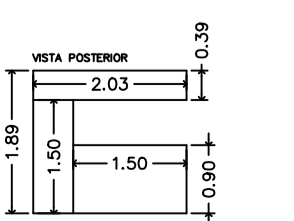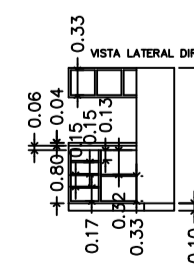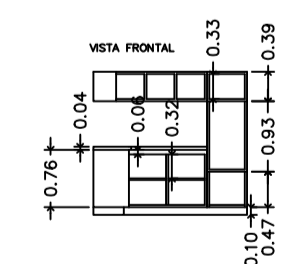

TÍTULO Projeto de Interiores	FOLHA 1 / 1
ALUNOS LUANI, MAIRA, MELISSA, PATRICIA	ESCALA VIDE DESENHOS
ENDEREÇO ETEC. MASSUYUKI KAWANO	DATA JULHO / 2022